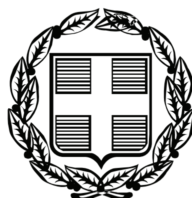


ΕΦΗΜΕΡΙΣ ΤΗΣ ΚΥΒΕΡΝΗΣΕΩΣ

ΤΗΣ ΕΛΛΗΝΙΚΗΣ ΔΗΜΟΚΡΑΤΙΑΣ

ΤΕΥΧΟΣ ΤΕΤΑΡΤΟ **Αρ. Φύλλου 505**

15 Οκτωβρίου 2007

ΑΠΟΦΑΣΕΙΣ

Αριθμ. 5228

Επικύρωση καθορισμού οριογραμμών ρεμάτων στους οικισμούς: Αρέθουσας, Φιλαδέλφιου Ανοιξιάς, Σκεπαστού, Λίμνης, Λευκούδας και Άνω Στεφανινών, του Δήμου Αρέθουσας, του Νομού Θεσσαλονίκης.

Ο ΓΕΝΙΚΟΣ ΓΡΑΜΜΑΤΕΑΣ ΠΕΡΙΦΕΡΕΙΑΣ
ΚΕΝΤΡΙΚΗΣ ΜΑΚΕΔΟΝΙΑΣ

Έχοντας υπόψη:

1) Τις διατάξεις του άρθρου 5 του ν. 3010/23.4.2002 «Εναρμόνιση του ν. 1650/1986 με τις οδηγίες 97/11 Ε.Ε. και 96/61 Ε.Ε., διαδικασία οριοθέτησης και ρυθμίσεις θεμάτων για τα υδατορέματα και άλλες διατάξεις» (Φ.Ε.Κ. 91Α/25.4.2002).

2) Τις διατάξεις του ν. 2503/1997 «Διοίκηση, οργάνωση της Περιφέρειας, ρύθμιση θεμάτων για την τοπική αυτοδιοίκηση και άλλες διατάξεις» (Φ.Ε.Κ. 107Α/1997).

3) Τις διατάξεις του άρθρου 90 του «Κώδικα για την Κυβέρνηση και τα Κυβερνητικά Όργανα» όπως κυρώθηκε με το άρθρο πρώτο του π.δ. 63/2005.

4) Τις διατάξεις του άρθρου 10 του ν. 3044/2002 (Φ.Ε.Κ. 197Α/27.8.2002) για την «Άσκηση αρμοδιοτήτων του Πολεοδομικού Σχεδιασμού».

5) Τις υπ' αριθμ. 07/4044/4.4.2007, 07/4045/4.4.2007, 07/4046/4.4.2007, 07/4048/4.4.2007 07/4049/4.4.2007 07/4050/4.4.2007, 07/4051/4.4.2007 αποφάσεις της Δ/νσης Τεχνικών Υπηρεσιών Ν.Α. Θεσσαλονίκης για τον καθορισμό οριογραμμών των ρεμμάτων.

6) Την υπ' αριθμ. 30/2006 απόφαση του Δήμου Εγνατίας.

7) Την υπ' αριθμ. 2789/25.5.2007 (αριθμ. ΔΙ.ΠΕ.ΧΩ.Κ.Μ. 5228/30.5.2007) απόφαση της Δ/νσης Δημοσίων Έργων, Τμήμα Υδραυλικών Έργων, με την οποία εγκρίνονται από υδραυλικής απόψεως οι οριογραμμές των ρεμάτων, αποφασίζουμε:

Επικυρώνεται ο καθορισμός των οριογραμμών των ρεμάτων που διέρχονται από τους οικισμούς: Αρέθουσας, Φιλαδέλφιου, Ανοιξιάς, Σκεπαστού, Λίμνης, Λευκούδας και Άνω Στεφανινών, του Δήμου Αρέθουσας, του Νομού Θεσσαλονίκης, με τις συντεταγμένες των κορυφών των πολυγωνομετρικών των γραμμών, ως εξής:

Οικισμός Αρέθουσας:	Ρέμα 1: 1,2,3,.....83,84.
	Ρέμα 2: 1,2,3,.....73,74.
	Ρέμα 3: 1,2,3,.....18,19.
Οικισμός Φιλαδελφίου:	Ρέμα 1: 1,2,3,.....46,47.
Οικισμός Ανοιξιάς:	Ρέμα 1: 1,2,3,.....39,40.
Οικισμός Σκεπαστού:	Ρέμα 1: 1,2,3,.....88,89.
	Ρέμα 2: 1,2,3,.....13,14.
Οικισμός Λίμνης:	Ρέμα 1: 1,2,3.....32,33.
Οικισμός Λευκούδιας:	Ρέμα 1: 1,2,3,.....28,29.
	Ρέμα 2: 1,2,3,.....37,38.
Οικισμός Άνω Στεφανινών:	Ρέμα 1: 1,2,3,.....121,122.
	Ρέμα 2: 1,2,3,.....52,53.
	Ρέμα 3: 1,2,3,.....61,62.


όπως αυτές σημειώνονται με κόκκινο χρώμα στα τοπογραφικά διαγράμματα κλίμακας 1:2000, που συνοδεύουν την απόφαση αυτή και αποτελούν αναπόσπαστο μέρος αυτής.

Η ισχύς της απόφασης αυτής αρχίζει από την δημοσίευσή της στην Εφημερίδα της Κυβερνήσεως.

Η απόφαση αυτή να δημοσιευθεί στο Εφημερίδα της Κυβερνήσεως, μαζί με τα τοπογραφικά διαγράμματα και τους πίνακες συντεταγμένων των κορυφών των ρεμάτων που την συνοδεύουν.

Θεσσαλονίκη, 1 Οκτωβρίου 2007

Ο Γενικός Γραμματέας Περιφέρειας
ΓΕΩΡΓΙΟΣ ΤΣΙΟΤΡΑΣ

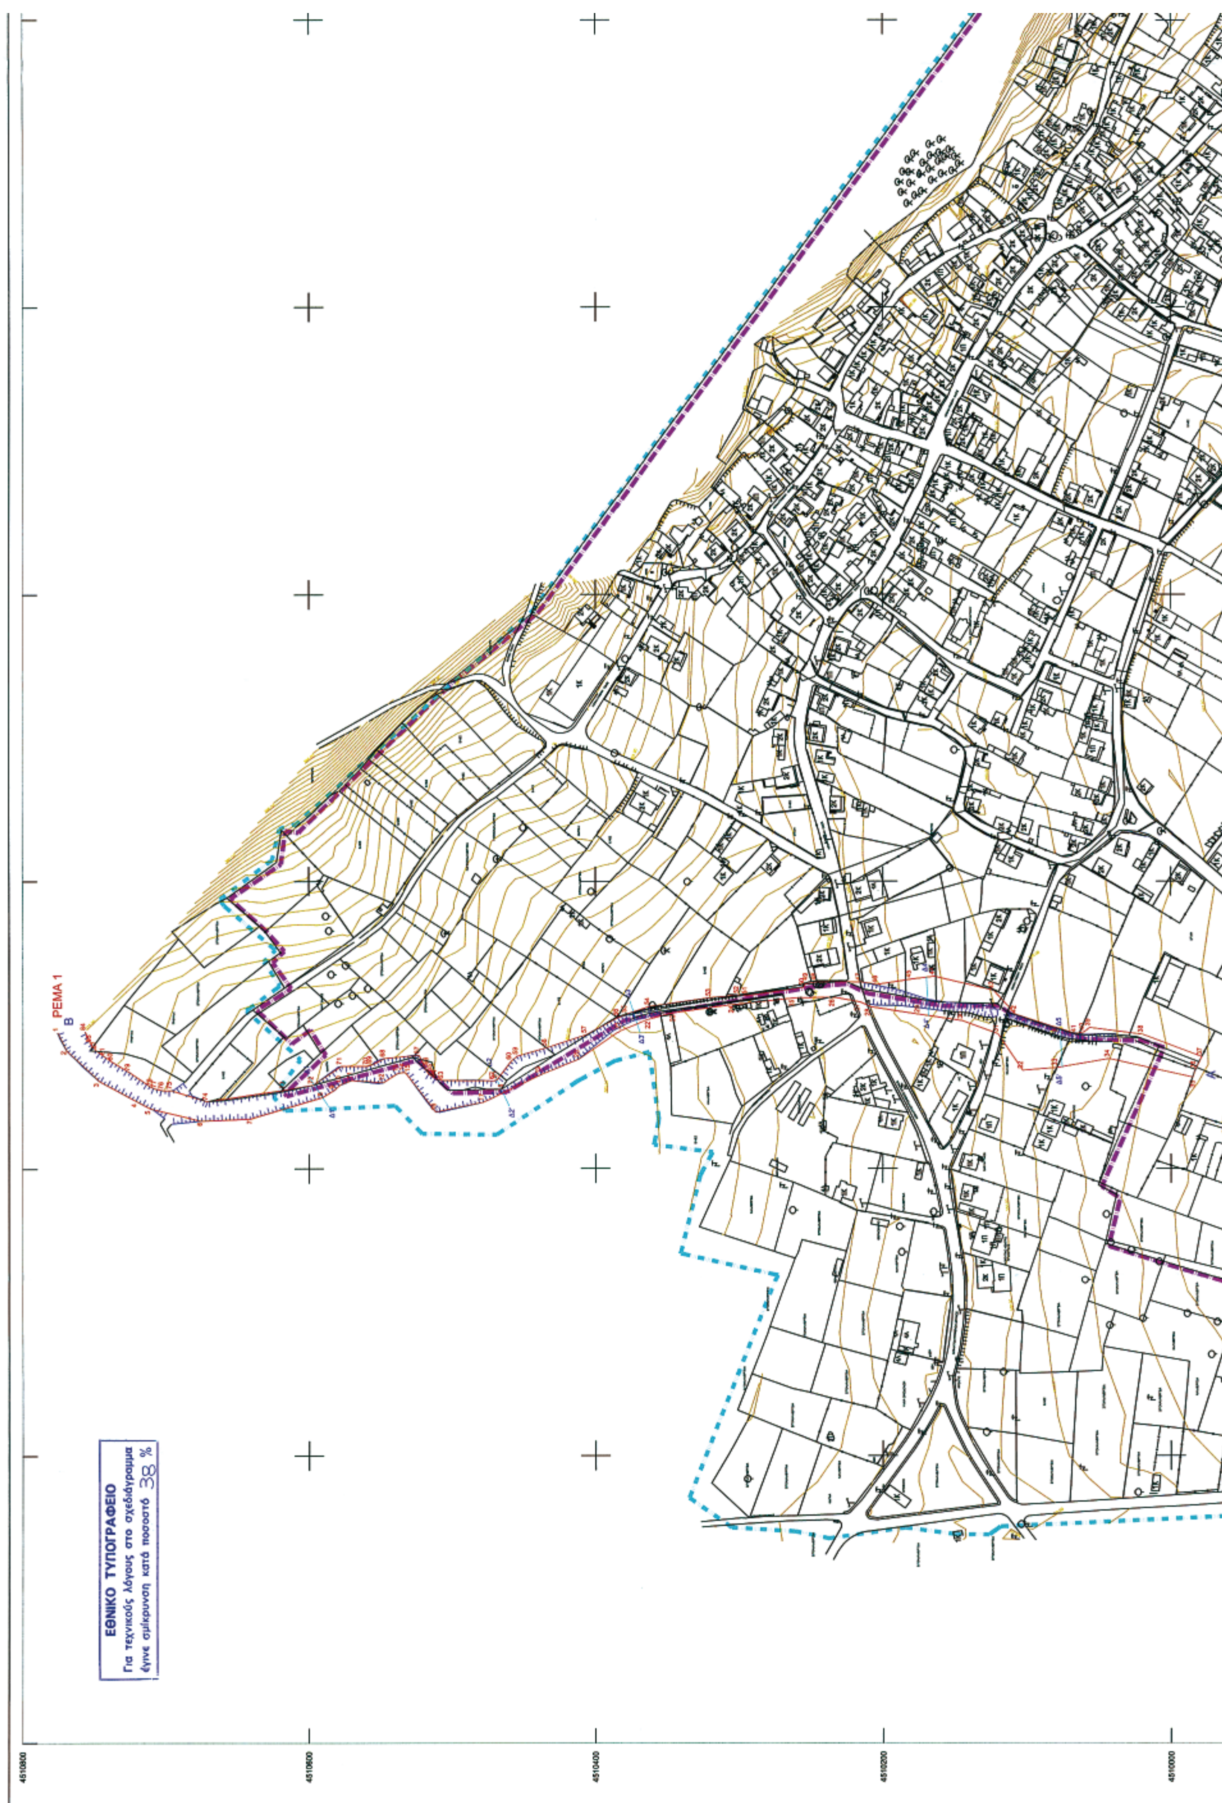
ΡΕΜΑ 1
Β
4510800
4510600
4510400
4510200
4510000
ΕΘΝΙΚΟ ΤΥΠΟΓΡΑΦΕΙΟ
Για τεχνικούς λόγους στο σχεδιάγραμμα
έγινε σμίκρυνση κατά ποσοστό 38 %



















ΝΟΜΑΡΧΙΑΚΗ ΑΥΤΟΔΙΟΙΚΗΣΗ ΘΕΣΣΑΛΟΝΙΚΗΣ
ΔΙΕΥΘΥΝΣΗ ΤΕΧΝΙΚΩΝ ΥΠΗΡΕΣΙΩΝ
ΤΜΗΜΑ ΟΙΚΟΠΕΔΙΚΩΝ ΧΩΡΩΝ & ΑΠΑΛΛΟΤΡΙΩΣΕΩΝ

ΥΠΟΜΝΗΜΑ

- Όριο καθορισμού οικισμού βάσει της 5036/14-12-1987 Απόφασης Νομάρχη Θεσσαλονίκης
- Όριο Περιοχής Μελέτης
- Όριο καθορισμού οριογραμμής ρέματος
- Ρέμα

ΣΥΝΤΕΤΑΓΜΕΝΕΣ ΠΟΛΥΓΩΝΙΚΗΣ ΓΡΑΜΜΗΣ ΚΑΘΟΡΙΣΜΟΥ ΡΕΜΑΤΩΝ

ΡΕΜΑ 1 - Αρέθουσα

Κορυφή	X	Y
1	464694.74	4510775.85
2	464682.29	4510769.41
3	464661.09	4510746.49
4	464648.88	4510720.07
5	464641.90	4510710.60
6	464633.48	4510675.53
7	464634.83	4510640.71
8	464649.64	4510590.63
9	464654.83	4510582.45
10	464658.53	4510577.95
11	464661.38	4510570.31
12	464659.98	4510547.98
13	464668.17	4510538.24
14	464667.07	4510533.75
15	464666.77	4510532.59
16	464639.50	4510511.57
17	464646.22	4510478.30
18	464652.72	4510464.64
19	464664.93	4510438.85
20	464678.05	4510411.72
21	464695.68	4510383.11
22	464703.28	4510364.27
23	464708.08	4510346.81
24	464713.78	4510305.25
25	464718.55	4510260.96
26	464718.87	4510233.09
27	464715.69	4510215.59
28	464712.34	4510208.28
29	464707.16	4510174.91
30	464702.71	4510144.87
31	464693.84	4510120.08
32	464688.21	4510103.00
33	464670.20	4510079.58
34	464676.36	4510043.12
35	464683.40	4509984.77
36	464668.36	4509983.24
37	464677.69	4509978.57
38	464693.25	4510019.88
39	464697.93	4510056.60
40	464694.91	4510060.53
41	464693.71	4510088.42
42	464707.00	4510107.81
43	464723.86	4510123.19
44	464733.57	4510164.51
45	464731.55	4510180.71
46	464727.91	4510204.22
47	464729.69	4510215.81
48	464729.62	4510246.77
49	464727.87	4510264.48
50	464725.92	4510255.10
51	464720.10	4510294.92
52	464720.49	4510300.56
53	464718.68	4510320.13
54	464712.59	4510362.78
55	464707.29	4510379.03
56	464704.84	4510384.53
57	464693.01	4510406.54
58	464683.95	4510434.35
59	464678.23	4510454.54
60	464674.64	4510459.05
61	464681.75	4510468.94
62	464681.07	4510471.04
63	464681.48	4510505.61
64	464682.65	4510511.19
65	464665.95	4510516.59
66	464669.12	4510518.62
67	464678.83	4510523.18
68	464676.73	4510547.16
69	464671.94	4510556.75
70	464671.29	4510568.99
71	464671.34	4510577.43
72	464658.20	4510597.28
73	464654.83	4510617.07
74	464646.94	4510671.03
75	464654.65	4510696.21
76	464654.61	4510702.00
77	464655.60	4510706.99
78	464656.88	4510710.11
79	464687.22	4510725.47

ΡΕΜΑ 2 - Αρέθουσα

Κορυφή	X	Y
1	465682.28	4509900.71
2	465652.16	4509896.70
3	465641.54	4509879.11
4	465628.08	4509845.22
5	465598.10	4509808.42
6	465572.95	4509795.52
7	465550.85	4509785.52
8	465548.88	4509766.74
9	465551.11	4509752.23
10	465555.57	4509720.26
11	465552.48	4509709.06
12	465550.92	4509699.30
13	465547.73	4509681.08
14	465545.53	4509665.98
15	465527.33	4509646.87
16	465539.92	4509633.17
17	465575.84	4509623.99
18	465598.74	4509626.08
19	465607.34	4509625.44
20	465618.85	4509610.54
21	465655.40	4509588.84
22	465701.62	4509566.12
23	465718.95	4509564.41
24	465752.11	4509554.87
25	465801.03	4509523.18
26	465826.64	4509511.13
27	465849.85	4509505.33
28	465922.44	4509445.17
29	465917.05	4509438.13
30	465872.90	4509475.83
31	465846.37	4509493.03
32	465810.16	4509506.55
33	465777.62	4509526.85
34	465723.86	4509547.16
35	465656.73	4509565.84
36	465620.20	4509588.23
37	465589.29	4509598.00
38	465584.66	4509569.79
39	465543.94	4509500.03
40	465507.07	4509520.97
41	465507.63	4509530.81
42	465513.81	4509542.56
43	465528.94	4509560.08
44	465549.58	4509574.12
45	465553.22	4509583.05
46	465546.15	4509600.78
47	465543.76	4509612.03
48	465535.58	4509612.75
49	465518.89	4509624.61
50	465516.11	4509634.27
51	465518.01	4509649.85
52	465524.89	4509668.60
53	465534.95	4509696.68
54	465539.17	4509721.90
55	465537.17	4509727.13
56	465540.98	4509738.22
57	465535.31	4509756.30
58	465528.35	4509765.77
59	465525.60	4509773.59
60	465528.19	4509787.59
61	465550.51	4509797.67
62	465554.48	4509803.73
63	465582.38	4509816.83
64	465587.41	4509819.92
65	465597.87	4509837.01
66	465600.36	4509842.47
67	465603.73	4509863.42
68	465609.43	4509883.11
69	465626.24	4509909.22
70	465633.45	4509923.89
71	465645.31	4509925.76
72	465658.76	4509914.37
73	465668.10	4509909.42
74	465679.49	4509908.40

ΡΕΜΑ 3 - Αρέθουσα

Κορυφή	X	Y
1	464783.06	4509590.67
2	464791.24	4509633.51
3	464805.12	4509654.05
4	464811.89	4509672.73
5	464831.29	4509715.28
6	464845.77	4509736.19
7	464853.40	4509740.53
8	464886.94	4509803.71
9	464900.69	4509826.31
10	464902.81	4509825.60
11	464880.93	4509788.82
12	464854.98	4509739.43
13	464856.70	4509731.90
14	464849.82	4509718.22
15	464819.88	4509662.33
16	464815.07	4509638.59
17	464801.01	4509621.22
18	464797.76	4509610.94
19	464799.22	4509591.92

Οι οριογραμμές των ρεμάτων δεν αποτελούν κατ' ανάγκη ιδιοκτησιακά όρια.-

ΝΟΜΑΡΧ. ΑΥΤΟΔ. ΘΕΣ/ΝΙΚΗΣ
Δ/ΝΣΗ ΤΕΧΝΙΚΩΝ ΥΠΗΡΕΣΙΩΝ
Τμήμα : Οικοπ. χώρων και απαλλοτριώσεων
Σημειούται η οριογραμμή του ρέμματος με κόκκινο χρώμα.


Θεσ/νίκη 26/05/2006
Ο Συντάξας την οριογραμμή


ΔΗΜΗΤΡΙΟΣ Π. ΒΟΖΙΟΣ
ΤΟΠΟΓΡΑΦΟΣ Τ.Ε. με Α' βαθμό

ΕΛΕΓΧΘΗΚΕ
Θεσσαλονίκη 06/06/2006
ΘΕΩΡΗΘΗΚΕ
Ο προϊστάμενος
Τμ. Οικοπεδικών Χώρων και Υδρ. Έργων

ΣΤΥΛΙΑΝΟΣ ΕΛΠΕΚΟΣ
Πολιτικός Μηχανικός με Α' β.

ΝΟΜΑΡΧ. ΑΥΤΟΔ. ΘΕΣ/ΝΙΚΗΣ
Δ/ΝΣΗ ΤΕΧΝΙΚΩΝ ΥΠΗΡΕΣΙΩΝ
ΕΓΚΡΙΝΕΤΑΙ
σύμφωνα με την ... 01/09/4018 απόφασή μας.
Θεσ/νίκη 21/4/2007
Ο ΠΡΟΪΣΤΑΜΕΝΟΣ Δ.Τ.Υ.Ν.Α.Θ.

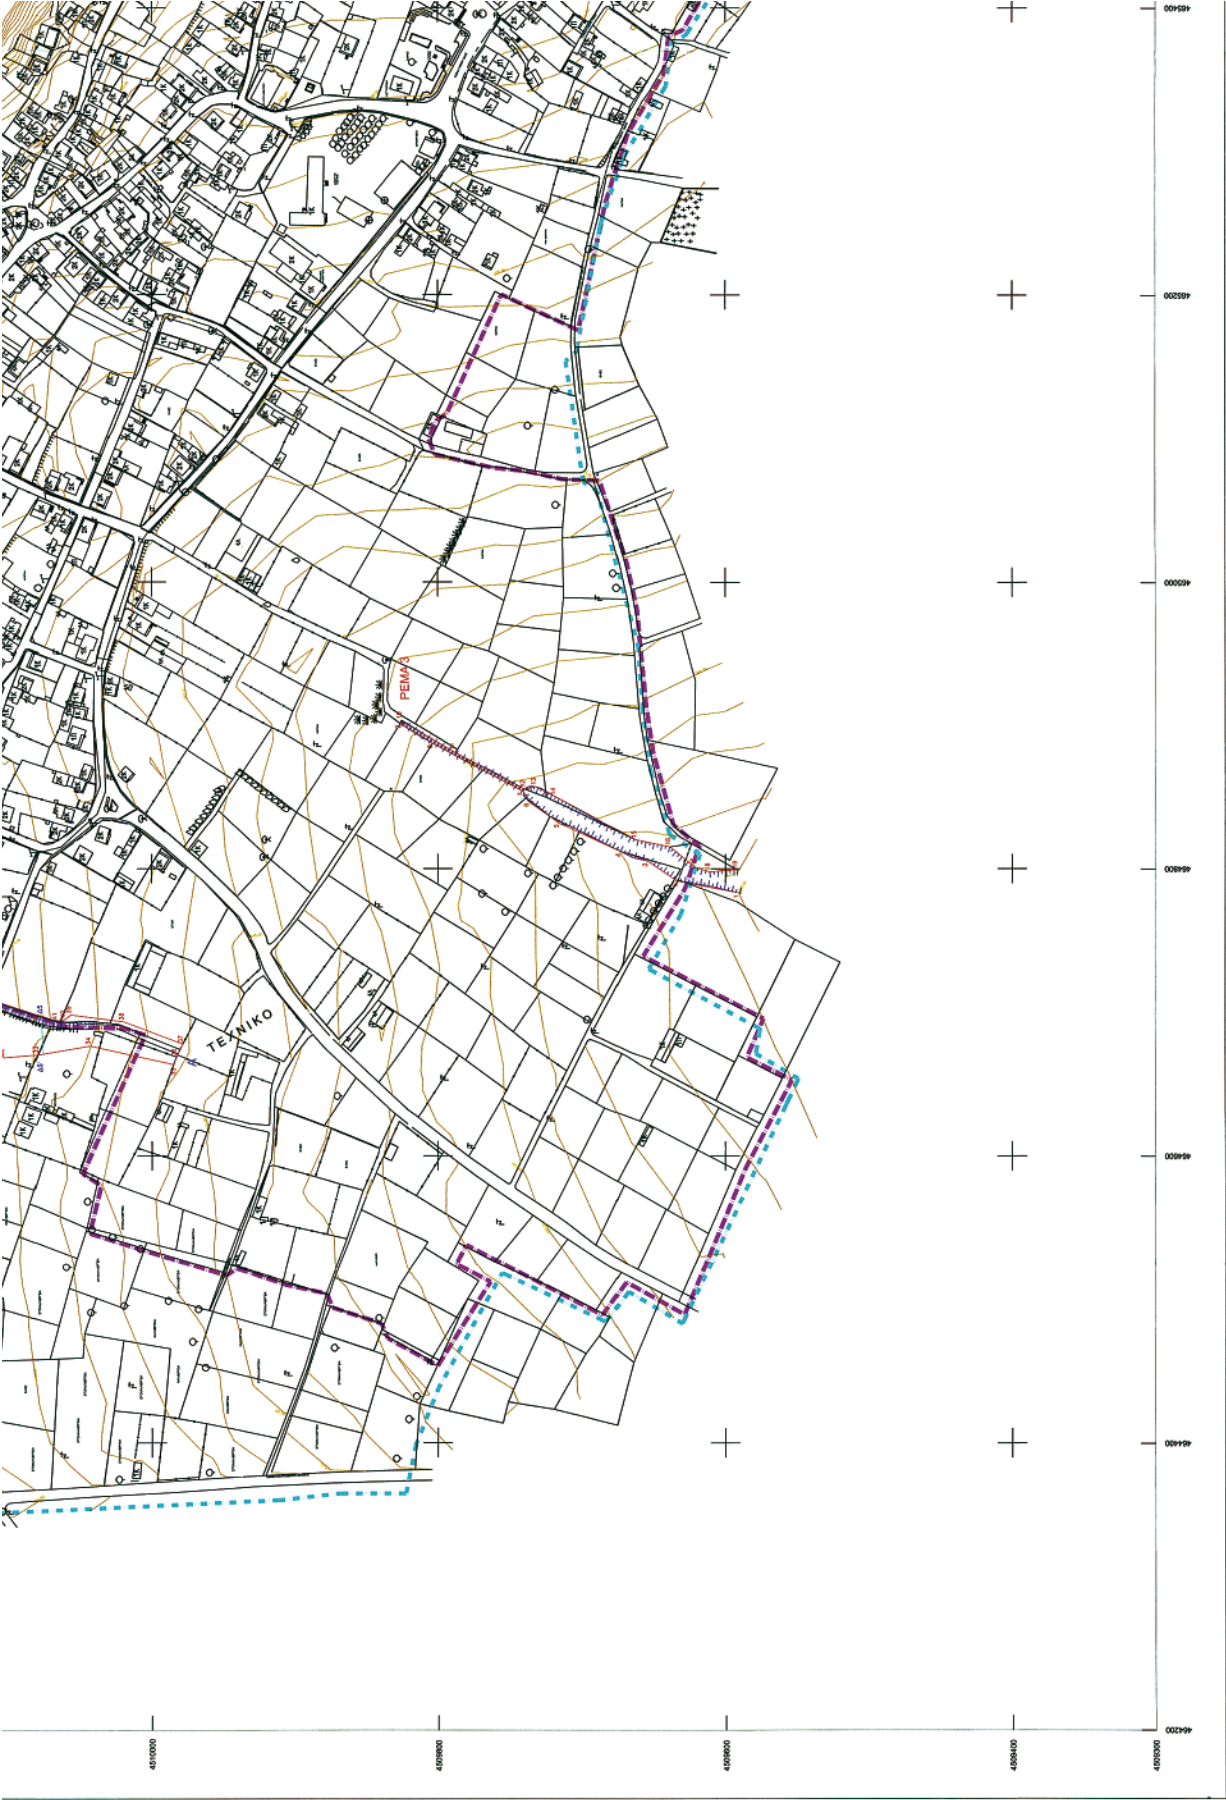
ΡΕΜΑ 3
ΤΕΧΝΙΚΟ

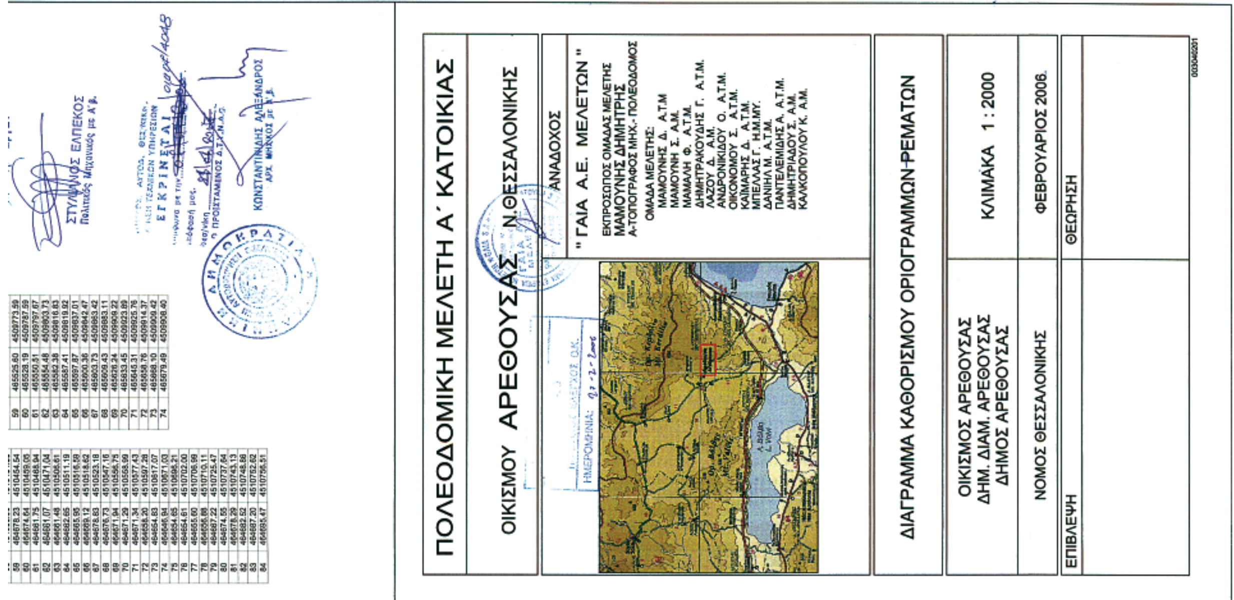

ΠΟΛΕΟΔΟΜΙΚΗ ΜΕΛΕΤΗ Α΄ ΚΑΤΟΙΚΙΑΣ
ΟΙΚΙΣΜΟΥ ΑΡΕΘΟΥΣΑΣ Ν.ΘΕΣΣΑΛΟΝΙΚΗΣ
ΑΝΑΔΟΧΟΣ
" ΓΑΙΑ Α.Ε. ΜΕΛΕΤΩΝ "
ΕΚΠΡΟΣΩΠΟΣ ΟΜΑΔΑΣ ΜΕΛΕΤΗΣ
ΜΑΜΟΥΝΗΣ ΔΗΜΗΤΡΗΣ
Α-ΤΟΠΟΓΡΑΦΟΣ ΜΗΧ.-ΠΟΛΕΟΔΟΜΟΣ
ΔΙΑΓΡΑΜΜΑ ΚΑΘΟΡΙΣΜΟΥ ΟΡΙΟΓΡΑΜΜΩΝ ΡΕΜΑΤΩΝ
ΟΙΚΙΣΜΟΣ ΑΡΕΘΟΥΣΑΣ
ΔΗΜ. ΔΙΑΜ. ΑΡΕΘΟΥΣΑΣ
ΔΗΜΟΣ ΑΡΕΘΟΥΣΑΣ
ΚΛΙΜΑΚΑ 1 : 2000
ΝΟΜΟΣ ΘΕΣΣΑΛΟΝΙΚΗΣ
ΦΕΒΡΟΥΑΡΙΟΣ 2006
ΕΠΙΒΛΕΨΗ
ΘΕΩΡΗΣΗ
ΡΕΜΑ 2

ΕΘΝΙΚΟ ΤΥΠΟΓΡΑΦΕΙΟ
Για τεχνικούς λόγους στο σχεδιάγραμμα έγινε σμίκρυνση κατά ποσοστό 39 %

Οι οριογραμμές των ρεμάτων δεν αποτελούν κατ' ανάγκη ιδιοκτησιακό όριο.

ΝΟΜΑΡΧ. ΑΥΤΟΔ. ΘΕΣ/ΝΙΚΗΣ
Δ/ΝΣΗ ΤΕΧΝΙΚΩΝ ΥΠΗΡΕΣΙΩΝ
Τμήμα : Οικοπ. χώρων και απαλλοτριώσεων
Σημειούται η οριογραμμή του ρέματος με κόκκινο χρώμα

Θεσ/νίκη 21-5-2006
Ο Συντάξας την οριογραμμή

ΔΗΜΗΤΡΙΟΣ Π. ΒΟΖΙΟΣ
ΤΟΠΟΓΡΑΦΟΣ Τ.Ε. με Α' βαθμό

ΕΛΕΓΧΘΗΚΕ
Θεσ/νίκη 16/3/2007
ΘΕΩΡΗΘΗΚΕ
Ο προϊστάμενος
Τμ. Οικοπεδικών Χώρων και Υδρ. Έργων

ΣΤΥΛΙΑΝΟΣ ΕΛΠΕΚΟΣ
Πολιτικός Μηχανικός με Α' β.


ΠΕΡΙΦΕΡΕΙΑ ΚΕΝΤΡΙΚΗΣ ΜΑΚΕΔΟΝΙΑΣ
ΔΙ.ΠΕ.ΧΩ.
Νομός: ΘΕΣ/ΝΙΚΗΣ
Οικισμός: ΑΡΕΘΟΥΣΑΣ, ΦΙΛΑΔΕΛΦΙΟΥ...
Θέμα: ΕΠΙΚΥΡΩΣΗ ΚΑΘΟΡΙΣΜΟΥ ΟΡΙΟΓΡΑΜΜ. ΡΕΜΑΤΩΝ
Το παρόν τοπογραφικό διάγραμμα συνοδεύει την υπ' αριθ. 5228/11-10-07 Απόφαση Γενικού Γραμματέα Περιφέρειας Κεντρικής Μακεδονίας
Θεσ/νίκη 31/10/2007
ΘΕΩΡΗΘΗΚΕ
Η Προϊσταμένη της ΔΙ.ΠΕ.ΧΩ. Κ.Μ.

Ευθυμία Γιαννούλη
Αρχ. Μηχ. Με Α' β.

ΝΟΜΑΡΧ. ΑΥΤΟΔ. ΘΕΣ/ΝΙΚΗΣ
Δ/ΝΣΗ ΤΕΧΝΙΚΩΝ ΥΠΗΡΕΣΙΩΝ
ΕΓΚΡΙΝΕΤΑΙ
Σύμφωνα με την 014.07/14045 απόφασή μας.
Θεσ/νίκη 4.4.07
Ο ΠΡΟΪΣΤΑΜΕΝΟΣ Δ.Τ.Υ.Ν.Α.Θ.

ΕΛΛΗΝΙΚΗ ΔΗΜΟΚΡΑΤΙΑ
ΝΟΜΑΡΧΙΑΚΗ ΑΥΤΟΔΙΟΙΚΗΣΗ ΘΕΣ/ΝΙΚΗΣ

ΚΩΝΣΤΑΝΤΙΝΙΔΗΣ ΑΛΕΞΑΝΔΡΟΣ
ΑΡΧ. ΜΗΧ/ΚΟΣ με Α' β.

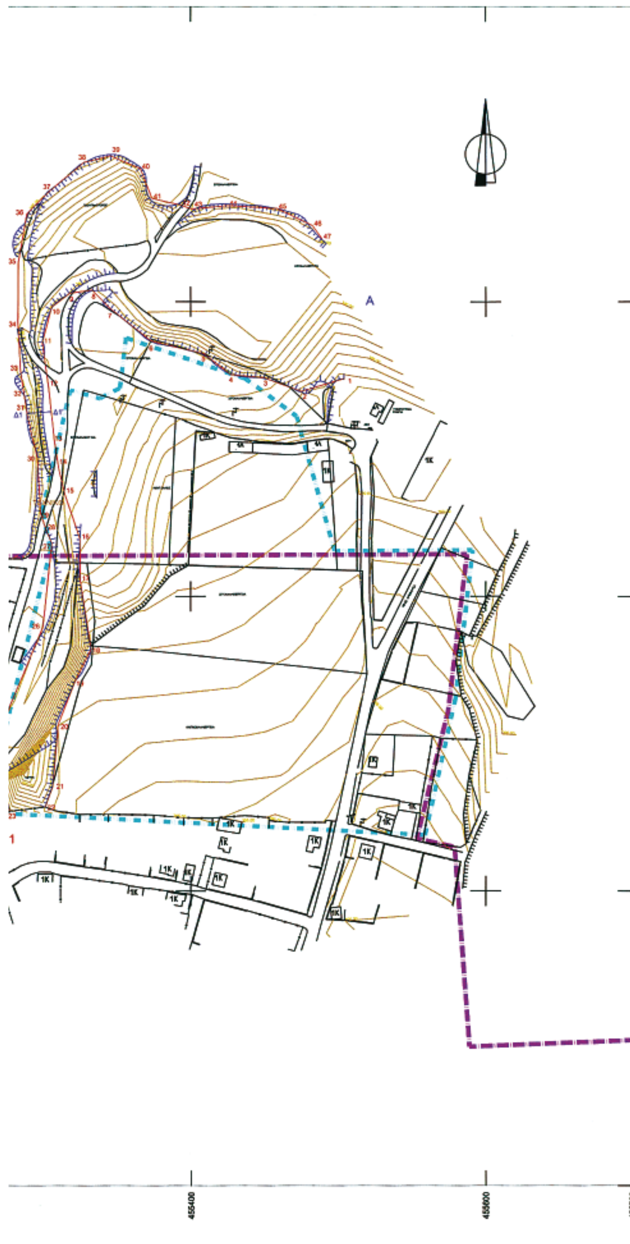

ΝΟΜΑΡΧΙΑΚΗ ΑΥΤΟΔΙΟΙΚΗΣΗ ΘΕΣΣΑΛΟΝΙΚΗΣ
ΔΙΕΥΘΥΝΣΗ ΤΕΧΝΙΚΩΝ ΥΠΗΡΕΣΙΩΝ
ΤΜΗΜΑ ΟΙΚΟΠΕΔΙΚΩΝ ΧΩΡΩΝ & ΑΠΑΛΛΟΤΡΙΩΣΕΩΝ

ΥΠΟΜΝΗΜΑ

Όριο καθορισμού οικισμού βάσει της 1196/15-08-1986 και 3910/25-09-1987 τροπ. Απόφασης Νομάρχη Θεσσαλονίκης

Όριο Περιοχής Μελέτης

Όριο καθορισμού οριογραμμής ρέματος

Ρέμα

ΣΥΝΤΕΤΑΓΜΕΝΕΣ ΠΟΛΥΓΩΝΙΚΗΣ ΓΡΑΜΜΗΣ ΚΑΘΟΡΙΣΜΟΥ ΡΕΜΑΤΩΝ

ΡΕΜΑ 1 - Φιλαδέλφιο

Κορυφή	X	Y
1	455504.61	4511347.83
2	455475.08	4511339.04
3	455450.31	4511348.15
4	455427.66	4511350.28
5	455408.82	4511364.71
6	455373.49	4511373.07
7	455345.66	4511395.15
8	455333.25	4511407.77
9	455318.28	4511405.77
10	455305.68	4511396.17
11	455299.31	4511372.10
12	455303.54	4511342.25
13	455307.77	4511304.70
14	455306.99	4511282.69
15	455314.50	4511270.39
16	455325.02	4511239.03
17	455325.19	4511210.68
18	455332.44	4511164.29
19	455321.38	4511141.63
20	455306.56	4511101.92
21	455306.37	4511070.80
22	455301.14	4511056.88
23	455276.86	4511054.08
24	455264.29	4511071.30

Κορυφή	X	Y
25	455260.12	4511086.13
26	455299.79	4511179.18
27	455305.83	4511235.86
28	455301.90	4511245.43
29	455298.22	4511256.22
30	455296.01	4511294.50
31	455288.86	4511322.97
32	455286.91	4511335.56
33	455284.21	4511353.06
34	455282.38	4511385.61
35	455282.80	4511427.08
36	455288.48	4511459.36
37	455303.57	4511474.21
38	455327.61	4511494.27
39	455345.67	4511498.70
40	455365.97	4511490.19
41	455373.82	4511469.91
42	455393.14	4511465.32
43	455400.67	4511462.71
44	455425.22	4511465.00
45	455458.61	4511463.03
46	455482.59	4511451.50
47	455489.09	4511442.71

ΕΛΛΗΝΙΚΗ ΔΗΜΟΚΡΑΤΙΑ
ΠΕΡΙΦΕΡΕΙΑ ΚΕΝΤΡΙΚΗΣ ΜΑΚΕΔΟΝΙΑΣ
ΓΕΝΙΚΗ ΔΙΕΥΘΥΝΣΗ ΠΕΡΙΦΕΡΕΙΑΣ
ΔΙΕΥΘΥΝΣΗ ΔΗΜΟΣΙΩΝ ΕΡΓΩΝ
ΤΜΗΜΑ ΥΔΡ. ΕΡΓΩΝ
Από υδρολογική - υδραυλική άποψη ανταποκρίνεται στις απαιτήσεις του Ν. 880/79 όπως τροπ. με το Ν. 3010/02
Θεσσαλονίκη, 25-5-2007
Ο Μηχ/κός Δ.Δ.Ε.
ΕΥΑΓΓΕΛΟΣ ΣΚΟΔΡΑΣ
Πολ. Μηχ/κός με Α΄ β.
Ο Προϊστάμενος Τμ. Υδρ. Έργων
α.α.
ΕΥΑΓΓΕΛΟΣ ΣΚΟΔΡΑΣ
Πολ. Μηχ/κός με Α΄ β.

ΠΟΛΕΟΔΟΜΙΚΗ ΜΕΛΕΤΗ Α΄ ΚΑΤΟΙΚΙΑΣ

ΟΙΚΙΣΜΟΥ ΦΙΛΑΔΕΛΦΙΟΥ Ν.ΘΕΣΣΑΛΟΝΙΚΗΣ



ΑΝΑΔΟΧΟΣ
"ΓΑΙΑ Α.Ε. ΜΕΛΕΤΩΝ"


ΕΚΠΡΟΣΩΠΟΣ ΟΜΑΔΑΣ ΜΕΛΕΤΗΣ
ΜΑΜΟΥΝΗΣ ΔΗΜΗΤΡΗΣ
Α-ΤΟΠΟΓΡΑΦΟΣ ΜΗΧ.- ΠΟΛΕΟΔΟΜΟΣ

ΟΜΑΔΑ ΜΕΛΕΤΗΣ:
ΜΑΜΟΥΝΗΣ Δ. Α.Τ.Μ
ΜΑΜΟΥΝΗ Σ. Α.Μ.
ΜΑΜΑΛΗ Φ. Α.Τ.Μ.
ΔΗΜΗΤΡΑΚΟΥΔΗΣ Γ. Α.Τ.Μ.
ΛΑΖΟΥ Δ. Α.Μ.
ΑΝΔΡΟΝΙΚΙΔΟΥ Ο. Α.Τ.Μ.
ΟΙΚΟΝΟΜΟΥ Σ. Α.Τ.Μ.
ΚΑΪΜΑΡΗΣ Δ. Α.Τ.Μ.
ΜΠΕΛΛΑΣ Γ. Η.Μ.ΜΥ.
ΔΑΝΙΗΛ Μ. Α.Τ.Μ.
ΠΑΝΤΕΛΕΜΙΔΗΣ Α. Α.Τ.Μ.
ΔΗΜΗΤΡΙΑΔΟΥ Σ. Α.Μ.
ΚΑΛΚΟΠΟΥΛΟΥ Κ. Α.Μ.

ΔΙΑΓΡΑΜΜΑ ΚΑΘΟΡΙΣΜΟΥ ΟΡΙΟΓΡΑΜΜΩΝ ΡΕΜΑΤΩΝ

ΟΙΚΙΣΜΟΣ ΦΙΛΑΔΕΛΦΙΟΥ ΔΗΜ. ΔΙΑΜ. ΦΙΛΑΔΕΛΦΙΟΥ ΔΗΜΟΣ ΑΡΕΘΟΥΣΑΣ	ΚΛΙΜΑΚΑ 1 : 2000
ΝΟΜΟΣ ΘΕΣΣΑΛΟΝΙΚΗΣ	ΦΕΒΡΟΥΑΡΙΟΣ 2005
ΕΠΙΒΛΕΨΗ	ΘΕΩΡΗΣΗ

003040801

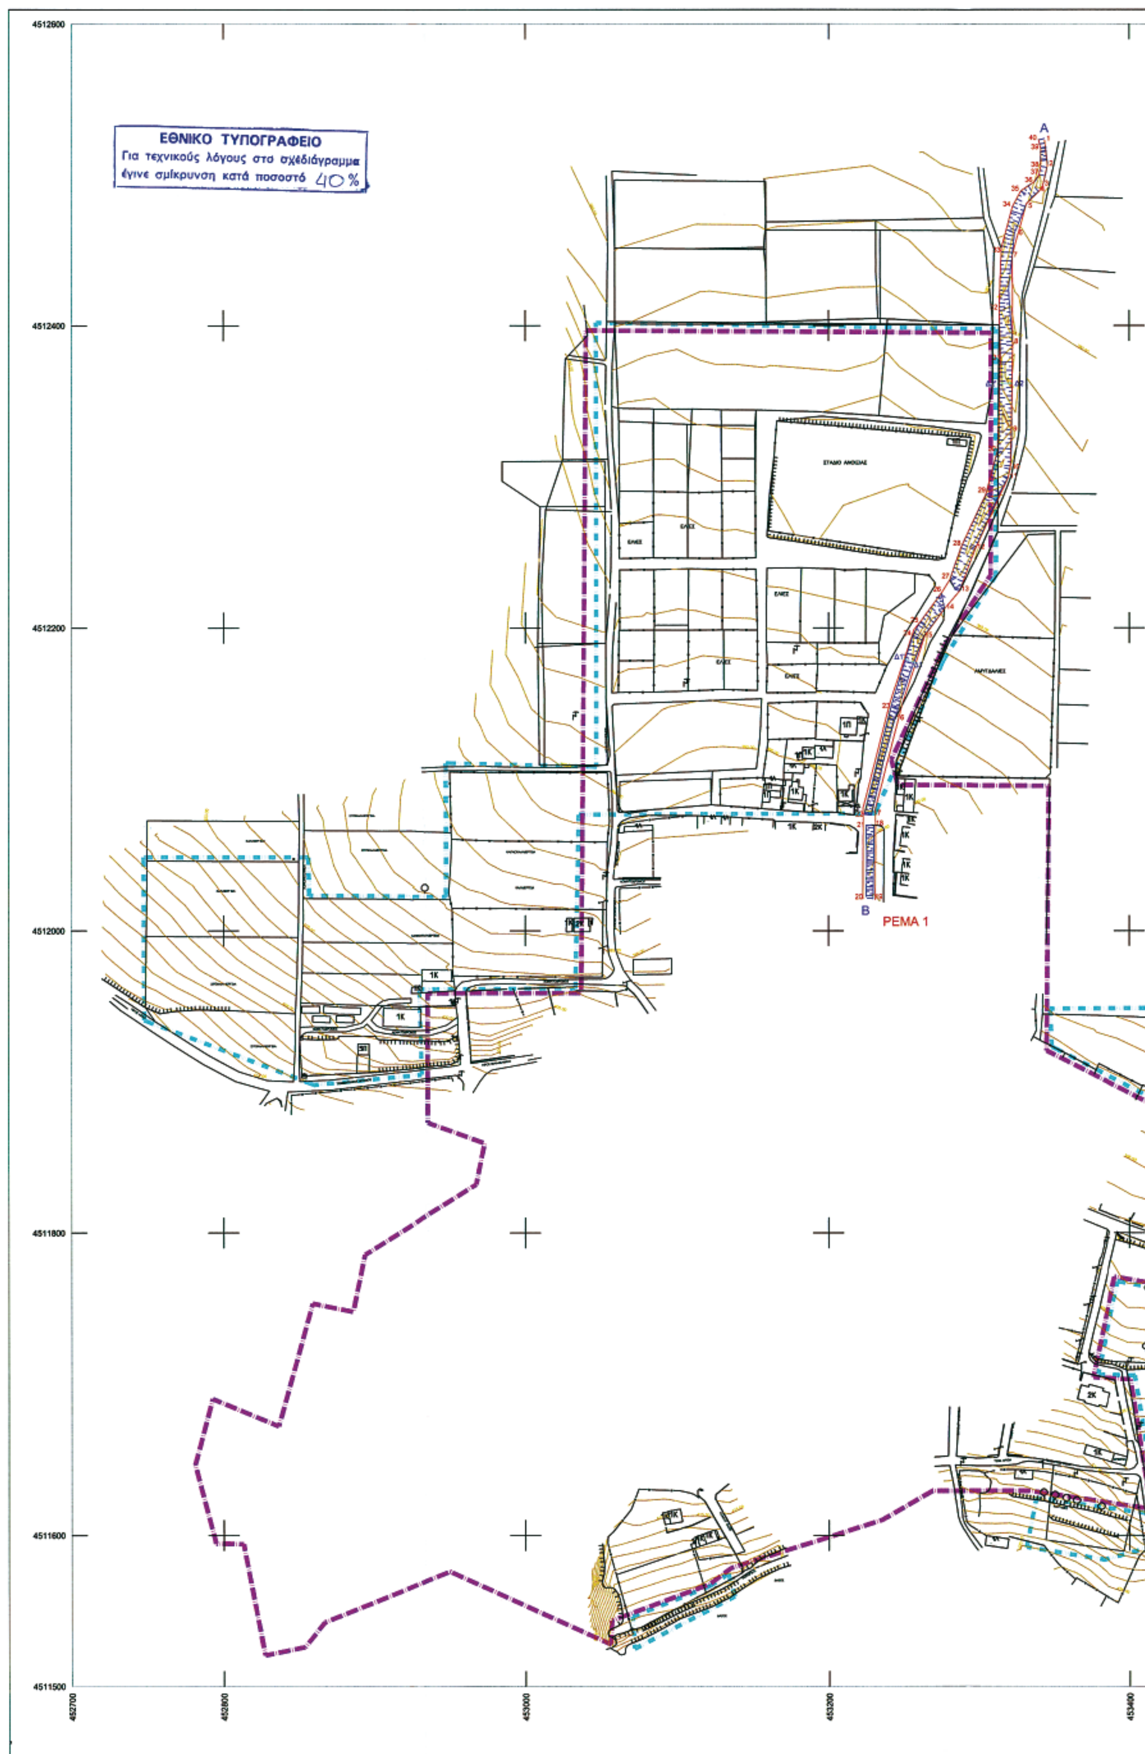
ΕΘΝΙΚΟ ΤΥΠΟΓΡΑΦΕΙΟ
Για τεχνικούς λόγους στο σχεδιάγραμμα
έγινε σμίκρυνση κατά ποσοστό 40%
4512600
4512400
4512200
4512000
4511800
4511600
4511500
452700
452800
453000
453200
453400
A
B
ΡΕΜΑ 1
1K
2K

ΝΟΜΑΡΧΙΑΚΗ ΑΥΤΟΔΙΟΙΚΗΣΗ ΘΕΣΣΑΛΟΝΙΚΗΣ

ΔΙΕΥΘΥΝΣΗ ΤΕΧΝΙΚΩΝ ΥΠΗΡΕΣΙΩΝ

ΤΜΗΜΑ ΟΙΚΟΠΕΔΙΚΩΝ ΧΩΡΩΝ & ΑΠΑΛΛΟΤΡΙΩΣΕΩΝ

ΥΠΟΜΝΗΜΑ

Όριο καθορισμού οικισμού βάσει της 1083/15-08-1986 και 3910/25-09-1987 τροπ. Απόφασης Νομάρχη Θεσσαλονίκης

Όριο Περιοχής Μελέτης

Όριο καθορισμού οριογραμμής ρέματος

Ρέμα

ΣΥΝΤΕΤΑΓΜΕΝΕΣ ΠΟΛΥΓΩΝΙΚΗΣ ΓΡΑΜΜΗΣ ΚΑΘΟΡΙΣΜΟΥ ΡΕΜΑΤΩΝ

ΡΕΜΑ 1 - Ανοιξιά

Κορυφή	X	Y
1	453344.15	4512522.46
2	453345.97	4512505.86
3	453342.94	4512492.71
4	453340.51	4512488.86
5	453332.00	4512480.50
6	453326.33	4512460.42
7	453322.51	4512446.57
8	453322.65	4512388.10
9	453321.81	4512330.21
10	453321.08	4512305.05
11	453319.46	4512298.98
12	453297.76	4512252.28
13	453286.98	4512224.32
14	453276.83	4512212.58
15	453263.85	4512194.95
16	453248.80	4512149.48
17	453230.97	4512080.34
18	453231.10	4512069.73
19	453230.98	4512020.62
20	453222.81	4512020.97
21	453223.04	4512070.67
22	453222.96	4512081.26
23	453240.90	4512151.22
24	453256.60	4512198.86
25	453260.50	4512203.65
26	453274.75	4512223.09
27	453280.45	4512231.88
28	453287.77	4512252.78
29	453304.70	4512287.90
30	453312.58	4512317.06
31	453314.53	4512375.97
32	453313.69	4512411.33
33	453315.26	4512451.16
34	453322.67	4512478.78
35	453328.22	4512489.05
36	453336.57	4512494.50
37	453340.43	4512499.87
38	453341.54	4512505.42
39	453341.54	4512517.07
40	453340.16	4512523.18

Οι οριογραμμές των ρεμάτων δεν αποτελούν κατ' ανάγκη ιδιοκτησιακό όριο.

ΝΟΜΑΡΧ. ΑΥΤΟΔ. ΘΕΣ/ΝΙΚΗΣ
Δ/ΝΣΗ ΤΕΧΝΙΚΩΝ ΥΠΗΡΕΣΙΩΝ
Τμήμα : Οικοπ. χώρων και απαλλοτριώσεων
Σημειούται η οριογραμμή του ρέμματος με κόκκινο χρώμα

Θεσ/νίκη 25-5-2006
Ο Συντάξας την οριογραμμή

ΔΗΜΗΤΡΙΟΣ Π. ΒΑΖΙΟΣ
ΤΟΠΟΓΡΑΦΟΣ Τ.Ε. με Α' βαθμό

ΕΛΕΓΧΘΗΚΕ
Θεσ/νίκη 16/3/2007
ΘΕΩΡΗΘΗΚΕ
Ο προϊστάμενος Τμ. Οικοπεδικών Χώρων και Υδρ. Έργων

ΣΤΥΛΙΑΝΟΣ ΕΛΠΕΚΟΣ
Πολιτικός Μηχανικός με Α' β.

ΠΕΡΙΦΕΡΕΙΑ ΚΕΝΤΡΙΚΗΣ ΜΑΚΕΔΟΝΙΑΣ
ΔΙ.ΠΕ.ΧΩ.
Νομός: Θεσ/νίκης
Οικισμός: Ελευθερίας Φιλαδελφου
Θέμα: Επικύρωση καθορισμού οριογραμ. ρεμάτων
Το παρόν τοπογραφικό διάγραμμα συνοδεύει την υπ'αριθ. 5998/1.10.07 Απόφαση Γενικού Γραμματέα Περιφέρειας Κεντρικής Μακεδονίας
Θεσ/νίκη 5/10/2007
ΘΕΩΡΗΘΗΚΕ
Η Προϊσταμένη της ΔΙ.ΠΕ.ΧΩ. Κ.Μ.

Ευθυμία Γιαννούλη
Αρχ. Μηχ. Με Α'β.

ΝΟΜΑΡΧ. ΑΥΤΟΔ. ΘΕΣ/ΝΙΚΗΣ
Δ/ΝΣΗ ΤΕΧΝΙΚΩΝ ΥΠΗΡΕΣΙΩΝ
ΕΓΚΡΙΝΕΤΑΙ
σύμφωνα με την 07/4044
4.4.07
ΚΩΝΣΤΑΝΤΙΝΙΔΗΣ ΑΛΕΞΑΝΔΡΟΣ
ΑΡΧ. ΜΗΧ/ΚΟΣ με Α' β.

ΠΟΛΕΟΔΟΜΙΚΗ ΜΕΛΕΤΗ Α΄ ΚΑΤΟΙΚΙΑΣ

ΟΙΚΙΣΜΟΥ ΑΝΟΙΞΙΑΣ Ν.ΘΕΣΣΑΛΟΝΙΚΗΣ

ΑΝΑΔΟΧΟΣ
"ΓΑΙΑ Α.Ε. ΜΕΛΕΤΩΝ"

ΕΚΠΡΟΣΩΠΟΣ ΟΜΑΔΑΣ ΜΕΛΕΤΗΣ
ΜΑΜΟΥΝΗΣ ΔΗΜΗΤΡΗΣ
Α-ΤΟΠΟΓΡΑΦΟΣ ΜΗΧ.- ΠΟΛΕΟΔΟΜΟΣ

ΟΜΑΔΑ ΜΕΛΕΤΗΣ:
ΜΑΜΟΥΝΗΣ Δ. Α.Τ.Μ
ΜΑΜΟΥΝΗ Σ. Α.Μ.
ΜΑΜΑΛΗ Φ. Α.Τ.Μ.
ΔΗΜΗΤΡΑΚΟΥΔΗΣ Γ. Α.Τ.Μ.
ΛΑΖΟΥ Δ. Α.Μ.
ΑΝΔΡΟΝΙΚΙΔΟΥ Ο. Α.Τ.Μ.
ΟΙΚΟΝΟΜΟΥ Σ. Α.Τ.Μ.
ΚΑΪΜΑΡΗΣ Δ. Α.Τ.Μ.
ΜΠΕΛΛΑΣ Γ. Η.Μ.ΜΥ.
ΔΑΝΙΗΛ Μ. Α.Τ.Μ.
ΠΑΝΤΕΛΕΜΙΔΗΣ Α. Α.Τ.Μ.
ΔΗΜΗΤΡΙΑΔΟΥ Σ. Α.Μ.
ΚΑΛΚΟΠΟΥΛΟΥ Κ. Α.Μ.

ΔΙΑΓΡΑΜΜΑ ΚΑΘΟΡΙΣΜΟΥ ΟΡΙΟΓΡΑΜΜΩΝ ΡΕΜΑΤΩΝ

ΟΙΚΙΣΜΟΣ ΑΝΟΙΞΙΑΣ ΔΗΜ. ΔΙΑΜ. ΦΙΛΑΔΕΛΦΙΟΥ ΔΗΜΟΣ ΑΡΕΘΟΥΣΑΣ	ΚΛΙΜΑΚΑ 1 : 2000
ΝΟΜΟΣ ΘΕΣΣΑΛΟΝΙΚΗΣ	ΦΕΒΡΟΥΑΡΙΟΣ 2006
ΕΠΙΒΛΕΨΗ	ΘΕΩΡΗΣΗ

003040601

ΕΛΛΗΝΙΚΗ ΔΗΜΟΚΡΑΤΙΑ
ΠΕΡΙΦΕΡΕΙΑ ΚΕΝΤΡΙΚΗΣ ΜΑΚΕΔΟΝΙΑΣ
ΓΕΝΙΚΗ Δ/ΝΣΗ ΠΕΡΙΦΕΡΕΙΑΣ
Δ/ΝΣΗ ... ΕΡΓΩΝ
Από ... άποψη ... του Ν. 880/79 ... τροπ. με το Ν. 3010/02
Θεσσαλονίκη 25-5-2007
Ο Μηχ/κός Δ.Δ.Ε.

ΕΥΑΓΓΕΛΟΣ ΣΚΟΔΡΑΣ
Πολ. Μηχ/κός με Α' β.

Ο Προϊστάμενος Τμ. Υδρ. Έργων

ΕΥΑΓΓΕΛΟΣ ΣΚΟΔΡΑΣ
Πολ. Μηχ/κός με Α' β.

453400 453600 453700

ΝΟΜΑΡΧΙΑΚΗ ΑΥΤΟΔΙΟΙΚΗΣΗ ΘΕΣΣΑΛΟΝΙΚΗΣ
ΔΙΕΥΘΥΝΣΗ ΤΕΧΝΙΚΩΝ ΥΠΗΡΕΣΙΩΝ
ΤΜΗΜΑ ΟΙΚΟΠΕΔΙΚΩΝ ΧΩΡΩΝ & ΑΠΑΛΛΟΤΡΙΩΣΕΩΝ

ΥΠΟΜΝΗΜΑ

Όριο καθορισμού οικισμού βάσει της 1184/29-08-1986 και 3910/25-09-1987 τροπ. Απόφασης Νομάρχη Θεσσαλονίκης
Όριο Περιοχής Μελέτης
Όριο καθορισμού οριογραμμής ρέματος
Ρέμα

ΣΥΝΤΕΤΑΓΜΕΝΕΣ ΠΟΛΥΓΩΝΙΚΗΣ ΓΡΑΜΜΗΣ ΚΑΘΟΡΙΣΜΟΥ ΡΕΜΑΤΩΝ

ΡΕΜΑ 1 - Σκεπαστό

Κορυφή	X	Y
1	459017.63	4518141.84
2	458973.53	4518129.32
3	458962.15	4518122.44
4	458945.22	4518080.11
5	458908.05	4518041.60
6	458892.38	4518012.73
7	458891.91	4518008.77
8	458880.59	4517963.32
9	458864.27	4517940.54
10	458842.50	4517901.81
11	458830.13	4517874.47
12	458810.70	4517844.83
13	458774.79	4517824.65
14	458747.26	4517801.06
15	458728.51	4517782.43
16	458716.02	4517751.97
17	458756.14	4517798.09
18	458776.14	4517817.48
19	458794.39	4517823.70
20	458804.79	4517829.83
21	458808.42	4517829.21
22	458820.26	4517795.35
23	458843.62	4517754.12
24	458854.52	4517729.11
25	458904.08	4517661.22
26	458908.45	4517660.61
27	458895.30	4517682.70
28	458873.61	4517719.36
29	458598.23	4517294.61
30	458597.10	4517288.28
31	458576.49	4517293.94
32	458710.32	4517674.72
33	458719.20	4517626.27
34	458869.75	4517727.60
35	458868.30	4517729.70
36	458856.05	4517744.74
37	458842.02	4517771.18
38	458831.51	4517798.99
39	458821.77	4517818.74
40	458820.27	4517837.74
41	458845.34	4517856.52
42	458860.37	4517860.54
43	458863.93	4517865.31
44	458848.23	4517889.22
45	458845.36	4517900.35
46	458860.80	4517906.70
47	458890.16	4517936.25
48	458899.97	4517971.15
49	458901.14	4518004.56
50	458901.06	4518010.19
51	458908.70	4518031.30
52	458926.61	4518044.11
53	458968.90	4518091.66
54	458981.99	4518093.90
55	458993.42	4518101.77
56	459018.25	4518124.65
57	459024.29	4518139.14
58	458728.15	4517620.86
59	458706.54	4517595.72
60	458704.49	4517584.59
61	458700.75	4517542.67
62	458702.07	4517530.45
63	458701.55	4517521.67
64	458699.94	4517517.95
65	458680.00	4517489.03
66	458672.05	4517474.43
67	458662.97	4517454.42
68	458648.98	4517430.97
69	458651.71	4517427.72
70	458664.08	4517448.75
71	458678.35	4517476.23
72	458683.97	4517480.47
73	458690.33	4517493.61
74	458706.79	4517515.14
75	458708.39	4517522.55
76	458709.09	4517534.13
77	458708.33	4517541.15
78	458709.60	4517581.62
79	458596.96	4517325.02
80	458603.29	4517339.51
81	458609.39	4517353.46
82	458616.36	4517376.67
83	458629.04	4517405.38
84	458626.52	4517405.71
85	458607.70	4517362.52
86	458588.98	4517321.63
87	458719.37	4517772.79
88	458709.52	4517735.88
89	458707.00	4517697.90

ΡΕΜΑ 2 - Σκεπαστό

Κορυφή	X	Y
1	459228.66	4517899.55
2	459201.19	4517896.17
3	459165.35	4517897.37
4	459104.56	4517910.15
5	459087.19	4517910.22
6	459064.89	4517898.96
7	459063.74	4517865.68
8	459079.90	4517871.22
9	459095.16	4517888.85
10	459119.13	4517893.33
11	459144.83	4517892.54
12	459169.74	4517884.29
13	459201.29	4517892.58
14	459228.93	4517885.71

ΠΟΛΕΟΔΟΜΙΚΗ ΜΕΛΕΤΗ Α΄ ΚΑΤΟΙΚΙΑΣ

ΟΙΚΙΣΜΟΥ ΣΚΕΠΑΣΤΟΥ Ν.ΘΕΣΣΑΛΟΝΙΚΗΣ

ΑΝΑΔΟΧΟΣ
" ΓΑΙΑ Α.Ε. ΜΕΛΕΤΩΝ "

ΕΚΠΡΟΣΩΠΟΣ ΟΜΑΔΑΣ ΜΕΛΕΤΗΣ
ΜΑΜΟΥΝΗΣ ΔΗΜΗΤΡΗΣ
Α-ΤΟΠΟΓΡΑΦΟΣ ΜΗΧ.-ΠΟΛΕΟΔΟΜΟΣ

ΟΜΑΔΑ ΜΕΛΕΤΗΣ:
ΜΑΜΟΥΝΗΣ Δ. Α.Τ.Μ
ΜΑΜΟΥΝΗ Σ. Α.Μ.
ΜΑΜΑΛΗ Φ. Α.Τ.Μ.
ΔΗΜΗΤΡΑΚΟΥΔΗΣ Γ. Α.Τ.Μ.
ΛΑΖΟΥ Δ. Α.Μ.
ΑΝΔΡΟΝΙΚΙΔΟΥ Ο. Α.Τ.Μ.
ΟΙΚΟΝΟΜΟΥ Σ. Α.Τ.Μ.
ΚΑΪΜΑΡΗΣ Δ. Α.Τ.Μ.
ΜΠΕΛΛΑΣ Γ. Η.Μ.ΜΥ.
ΔΑΝΙΗΛ Μ. Α.Τ.Μ.
ΠΑΝΤΕΛΕΜΙΔΗΣ Α. Α.Τ.Μ.
ΔΗΜΗΤΡΙΑΔΟΥ Σ. Α.Μ.
ΚΑΛΚΟΠΟΥΛΟΥ Κ. Α.Μ.

ΔΙΑΓΡΑΜΜΑ ΚΑΘΟΡΙΣΜΟΥ ΟΡΙΟΓΡΑΜΜΩΝ ΡΕΜΑΤΩΝ

ΟΙΚΙΣΜΟΣ ΣΚΕΠΑΣΤΟΥ ΔΗΜ. ΔΙΑΜ. ΣΚΕΠΑΣΤΟΥ ΔΗΜΟΣ ΑΡΕΘΟΥΣΑΣ	ΚΛΙΜΑΚΑ 1 : 2000
ΝΟΜΟΣ ΘΕΣΣΑΛΟΝΙΚΗΣ	ΦΕΒΡΟΥΑΡΙΟΣ 2006
ΕΠΙΒΛΕΨΗ	ΘΕΩΡΗΣΗ

ΡΕΜΑ 1
ΡΕΜΑ 2

Οι οριογραμμές των ρεμάτων δεν αποτελούν κατ' ανάγκη ιδιοκτησιακό όριο.

ΝΟΜΑΡΧ. ΑΥΤΟΔ. ΘΕΣ/ΝΙΚΗΣ
Δ/ΝΣΗ ΤΕΧΝΙΚΩΝ ΥΠΗΡΕΣΙΩΝ
Τμήμα: Οικοπ. Χώρων και απαλλοτριώσεων
Σημειούται η οριογραμμή του ρέμματος με κόκκινο χρώμα.

Θεσ/νίκη 25-5-2006
Ο Συντάξας την οριογραμμή
ΔΗΜΗΤΡΙΟΣ Π. ΒΟΖΙΟΣ
ΤΟΠΟΓΡΑΦΟΣ Τ.Ε. με Α' βαθμό

ΕΘΝΙΚΟ ΤΥΠΟΓΡΑΦΕΙΟ
Για τεχνικούς λόγους στο σχεδιάγραμμα έγινε σμίκρυνση κατά ποσοστό 31 %


ΕΛΕΓΧΘΗΚΕ
Θεσ/νίκη 16/3/2007
ΘΕΩΡΗΘΗΚΕ
Ο προϊστάμενος Τμ. Οικοπεδικών Χώρων και Υδρ. Έργων
ΣΤΥΛΙΑΝΟΣ ΕΛΠΕΚΟΣ
Πολιτικός Μηχανικός με Α' β.

ΝΟΜΑΡΧ. ΑΥΤΟΔ. ΘΕΣ/ΝΙΚΗΣ
Δ/ΝΣΗ ΤΕΧΝΙΚΩΝ ΥΠΗΡΕΣΙΩΝ
ΕΓΚΡΙΝΕΤΑΙ
4.4.07
ΚΩΝΣΤΑΝΤΙΝΙΔΗΣ ΑΛΕΞΑΝΔΡΟΣ
ΑΡΧ. ΜΗΧΑΝΙΚΟΣ με Α' β.

Θεσσαλονίκη 25-5-2007
ΕΥΑΓΓΕΛΟΣ ΣΧΟΔΡΑΣ
Πολ. Μηχ/κός με Α' β.
Ο Προϊστάμενος Τμ. Υδρ. Έργων


ΠΕΡΙΦΕΡΕΙΑ ΚΕΝΤΡΙΚΗΣ ΜΑΚΕΔΟΝΙΑΣ
ΔΙ.ΠΕ.ΧΩ.
Θεσ/νίκης
Επιτροπή καθορισμού οριογραμμών ρεμάτων
Το παρόν τοπογραφικό διάγραμμα συνοδεύει την υπ' αριθ. 5999/1.10.07 Απόφαση Γενικού Γραμματέα Περιφέρειας Κεντρικής Μακεδονίας
Θεσ/νίκη 5/10/2007
ΘΕΩΡΗΘΗΚΕ
Ευθυμία Γιαννούλη
Αρχ. Μηχ. Με Α' β.

ΕΛΕΓΧΘΗΚΕ 16/3/2007
ΣΤΥΛΙΑΝΟΣ ΕΛΠΕΚΟΣ
Πολιτικός Μηχανικός με Α' β.

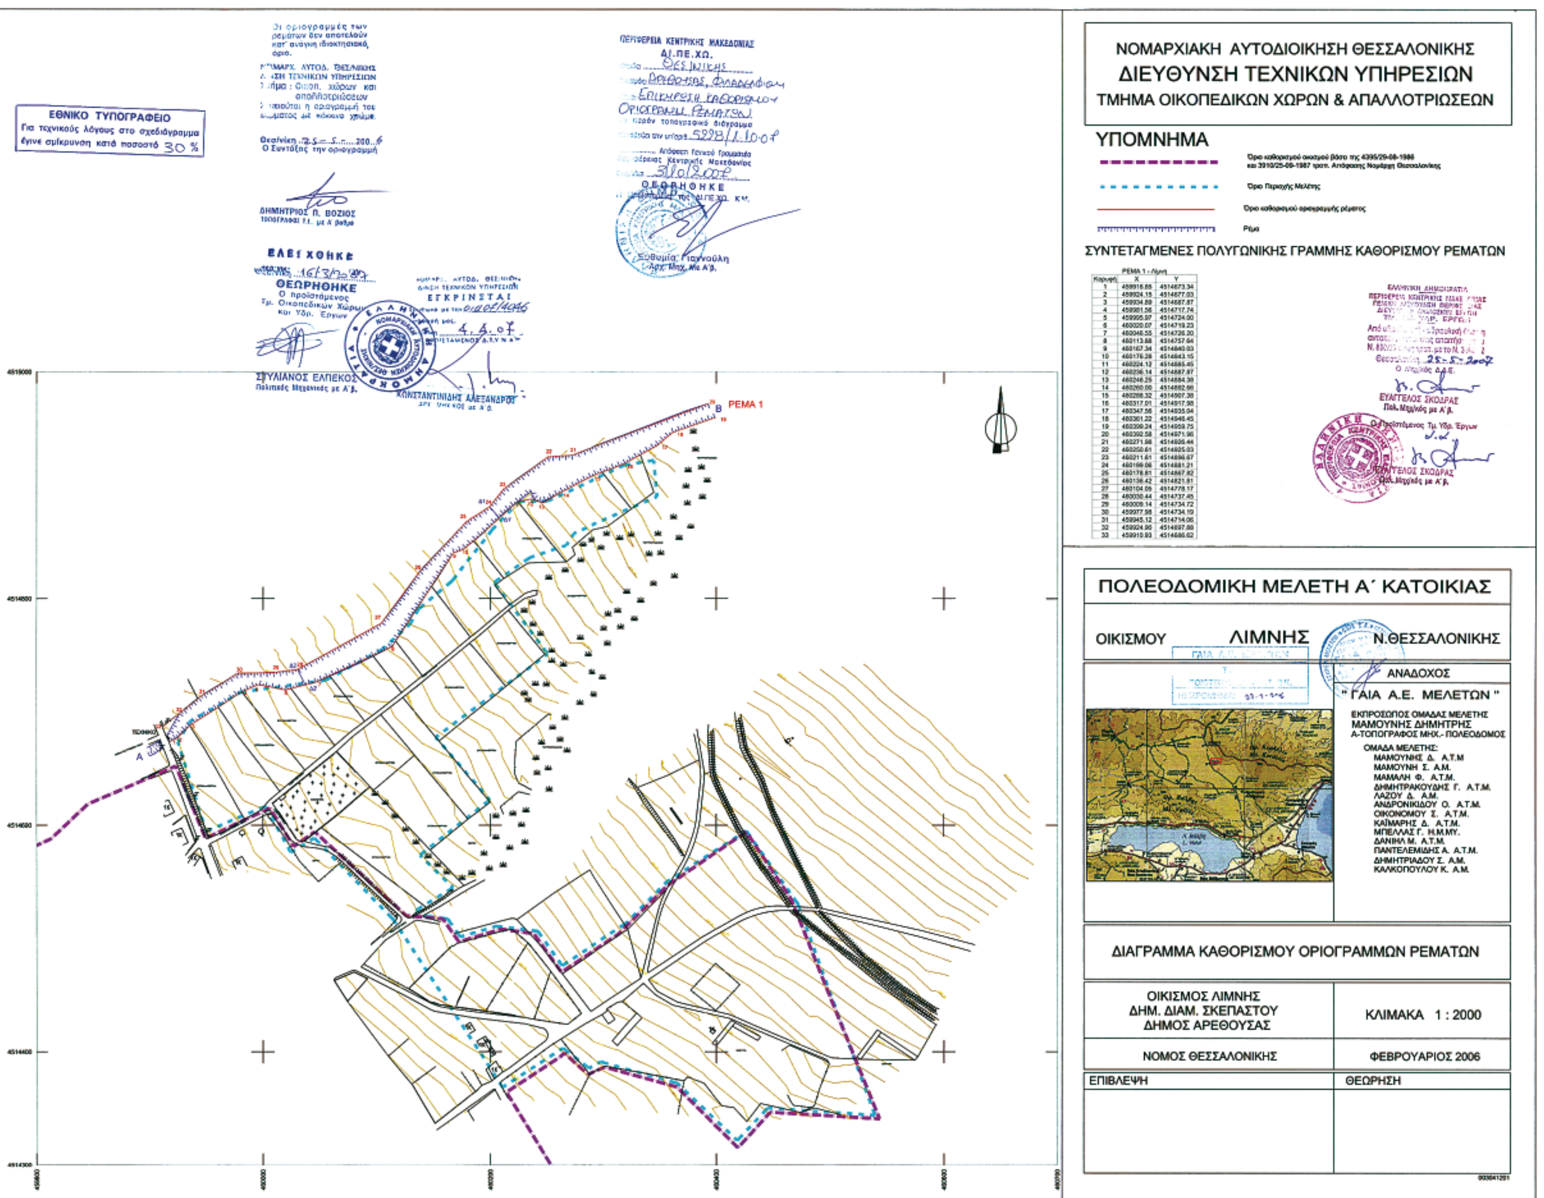


ΡΕΜΑ 1 - Λίμνη

Κορυφή	X	Y
1	459916.88	4514673.34
2	459924.15	4514677.03
3	459934.89	4514687.87
4	459961.56	4514717.74
5	459995.97	4514724.00
6	460020.07	4514719.23
7	460046.55	4514726.20
8	460113.88	4514757.64
9	460167.34	4514840.03
10	460176.28	4514843.15
11	460224.12	4514885.45
12	460236.14	4514887.87
13	460246.25	4514884.38
14	460260.00	4514882.66
15	460288.32	4514907.38
16	460317.01	4514917.98
17	460347.56	4514935.04
18	460361.22	4514946.45
19	460399.24	4514959.75
20	460392.58	4514971.96
21	460271.98	4514926.44
22	460250.61	4514905.03
23	460211.61	4514896.67
24	460199.06	4514881.21
25	460178.81	4514867.82
26	460138.42	4514821.81
27	460104.05	4514778.17
28	460030.44	4514737.45
29	460009.14	4514734.72
30	459977.98	4514734.19
31	459945.12	4514714.06
32	459924.90	4514697.80
33	459910.93	4514686.62

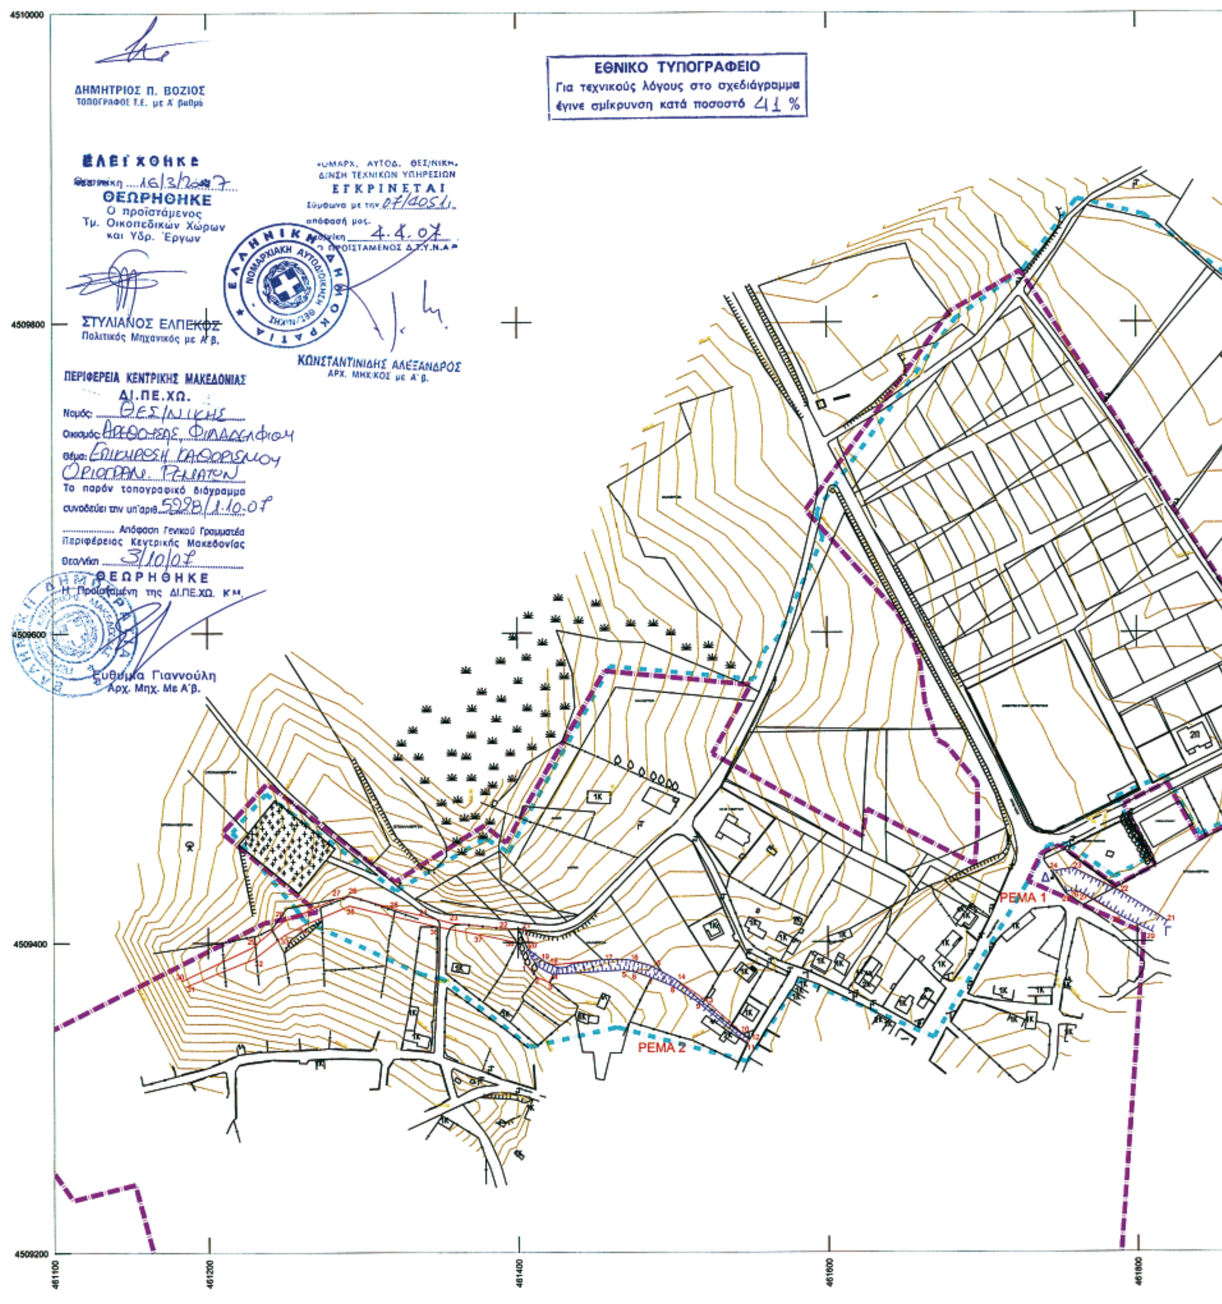

Οι οριογραμμές των ρεμάτων δεν αποτελούν κατ' ανάγκη ιδιοκτησιακό όριο.
ΝΟΜΑΡΧ. ΑΥΤΟΔ. ΘΕΣ/ΝΙΚΗΣ
Δ/ΝΣΗ ΤΕΧΝΙΚΩΝ ΥΠΗΡΕΣΙΩΝ
Τμήμα : Οικοπ. χώρων και απαλλοτριώσεων
Σημειούται η οριογραμμή του ρέμματος με κόκκινο χρώμα.
Θεσ/νίκη 25-5-2006
Ο Συντάξας την οριογραμμή
ΔΗΜΗΤΡΙΟΣ Π. ΒΟΖΙΟΣ
ΤΟΠΟΓΡΑΦΟΣ Τ.Ε. με Α' βαθμό
ΕΘΝΙΚΟ ΤΥΠΟΓΡΑΦΕΙΟ
Για τεχνικούς λόγους στο σχεδιάγραμμα έγινε σμίκρυνση κατά ποσοστό 41 %
ΕΛΕΓΧΘΗΚΕ
Θεσ/νίκη 16/3/2007
ΘΕΩΡΗΘΗΚΕ
Ο προϊστάμενος
Τμ. Οικοπεδικών Χώρων και Υδρ. Έργων
ΣΤΥΛΙΑΝΟΣ ΕΛΠΕΚΟΣ
Πολιτικός Μηχανικός με Α' β.
ΝΟΜΑΡΧ. ΑΥΤΟΔ. ΘΕΣ/ΝΙΚΗΣ
Δ/ΝΣΗ ΤΕΧΝΙΚΩΝ ΥΠΗΡΕΣΙΩΝ
ΕΓΚΡΙΝΕΤΑΙ
Σύμφωνα με την 07/40551
απόφαση μας.
Θεσ/νίκη 4.4.07
Ο ΠΡΟΪΣΤΑΜΕΝΟΣ Δ.Τ.Υ.Ν.Α.
ΚΩΝΣΤΑΝΤΙΝΙΔΗΣ ΑΛΕΞΑΝΔΡΟΣ
ΑΡΧ. ΜΗΧ/ΚΟΣ με Α' β.
ΠΕΡΙΦΕΡΕΙΑ ΚΕΝΤΡΙΚΗΣ ΜΑΚΕΔΟΝΙΑΣ
ΔΙ.ΠΕ.ΧΩ.
Νομός: ΘΕΣ/ΝΙΚΗΣ
Οικισμός: ΑΡΕΘΟΥΣΑΣ ΦΙΛΑΔΕΛΦΙΟΥ
Θέμα: ΕΠΙΚΥΡΩΣΗ ΚΑΘΟΡΙΣΜΟΥ ΟΡΙΟΓΡΑΜ. ΡΕΜΑΤΩΝ
Το παρόν τοπογραφικό διάγραμμα συνοδεύει την υπ'αριθ. 5228/1.10.07
Απόφαση Γενικού Γραμματέα Περιφέρειας Κεντρικής Μακεδονίας
Θεσ/νίκη 3/10/07
ΘΕΩΡΗΘΗΚΕ
Η Προϊσταμένη της ΔΙ.ΠΕ.ΧΩ. Κ.Μ.
Ευθυμία Γιαννούλη
Αρχ. Μηχ. Με Α' β.
ΡΕΜΑ 1
ΡΕΜΑ 2
4510000
4509800
4509600
4509400
4509200
461100
461200
461400
461600
461800

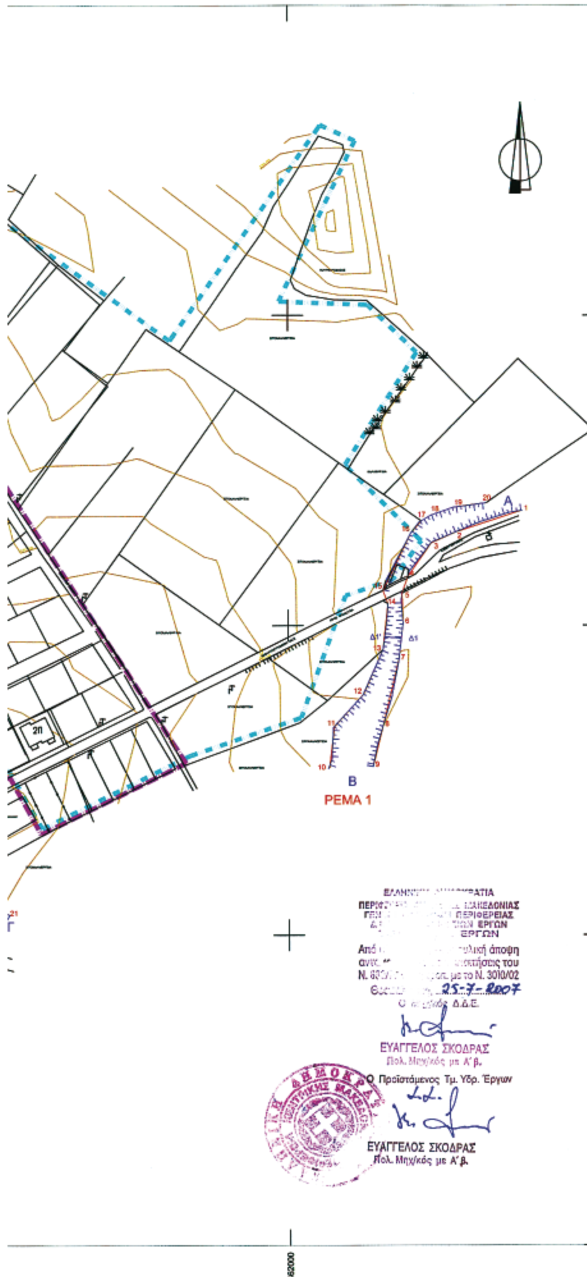

ΝΟΜΑΡΧΙΑΚΗ ΑΥΤΟΔΙΟΙΚΗΣΗ ΘΕΣΣΑΛΟΝΙΚΗΣ
ΔΙΕΥΘΥΝΣΗ ΤΕΧΝΙΚΩΝ ΥΠΗΡΕΣΙΩΝ
ΤΜΗΜΑ ΟΙΚΟΠΕΔΙΚΩΝ ΧΩΡΩΝ & ΑΠΑΛΛΟΤΡΙΩΣΕΩΝ

ΥΠΟΜΝΗΜΑ

Όριο καθορισμού οικισμού βάσει της 412/29-08-1986 και 3910/25-09-1987 τροπ. Απόφασης Νομάρχη Θεσσαλονίκης

Όριο Περιοχής Μελέτης

Όριο καθορισμού οριογραμμής ρέματος

Ρέμα

ΣΥΝΤΕΤΑΓΜΕΝΕΣ ΠΟΛΥΓΩΝΙΚΗΣ ΓΡΑΜΜΗΣ ΚΑΘΟΡΙΣΜΟΥ ΡΕΜΑΤΩΝ

ΡΕΜΑ 1 - Λευκούδα

Κορυφή	X	Y
1	462150.44	4509674.08
2	462106.66	4509659.82
3	462091.74	4509653.11
4	462077.07	4509631.95
5	462073.20	4509620.95
6	462073.89	4509601.52
7	462071.20	4509578.08
8	462061.01	4509535.06
9	462054.66	4509508.92
10	462026.64	4509508.21
11	462029.92	4509534.59
12	462048.71	4509555.79
13	462061.13	4509584.35
14	462064.23	4509614.17
15	462061.07	4509622.60
16	462078.55	4509659.24
17	462085.54	4509667.37
18	462091.47	4509670.94
19	462106.11	4509676.17
20	462127.16	4509678.96

Κορυφή	X	Y
21	461819.79	4509413.05
22	461788.92	4509432.31
23	461758.34	4509447.25
22	461744.50	4509445.00
25	461752.97	4509431.25
26	461755.23	4509432.32
27	461761.89	4509431.81
28	461787.81	4509416.74
29	461810.46	4509405.78

ΡΕΜΑ 2 - Λευκούδα

Κορυφή	X	Y
1	461405.72	4509385.44
2	461412.56	4509377.55
3	461420.43	4509374.16
4	461422.77	4509379.36
5	461468.43	4509382.02
6	461475.10	4509380.81
7	461485.95	4509377.17
8	461499.93	4509371.53
9	461516.37	4509360.95
10	461542.80	4509338.40
11	461547.89	4509334.61
12	461548.92	4509337.02
13	461520.10	4509363.01
14	461501.54	4509376.04
15	461485.59	4509384.85
16	461471.06	4509388.69
17	461454.74	4509388.67
18	461423.00	4509385.40
19	461418.50	4509387.05

Κορυφή	X	Y
20	461407.74	4509396.12
21	461405.88	4509408.14
22	461392.97	4509408.72
23	461357.25	4509412.48
24	461340.47	4509416.67
25	461321.57	4509421.24
26	461292.10	4509429.98
27	461282.75	4509428.59
28	461248.49	4509413.83
29	461228.00	4509396.73
30	461182.90	4509375.45
31	461185.09	4509371.67
32	461229.80	4509389.63
33	461249.03	4509404.89
34	461261.29	4509411.35
35	461290.69	4509423.77
36	461347.55	4509410.28
37	461380.57	4509403.84
38	461399.51	4509399.78

ΠΟΛΕΟΔΟΜΙΚΗ ΜΕΛΕΤΗ Α΄ ΚΑΤΟΙΚΙΑΣ

ΟΙΚΙΣΜΟΥ ΛΕΥΚΟΥΔΑΣ Ν. ΘΕΣΣΑΛΟΝΙΚΗΣ

ΓΑΙΑ Α.Ε. ΜΕΛΕΤΩΝ
ΤΕΛΙΚΟ
ΠΟΙΟΤΙΚΟΣ ΕΛΕΓΧΟΣ Ο.Κ.

ΑΝΑΔΟΧΟΣ

" ΓΑΙΑ Α.Ε. ΜΕΛΕΤΩΝ "


ΕΚΠΡΟΣΩΠΟΣ ΟΜΑΔΑΣ ΜΕΛΕΤΗΣ
ΜΑΜΟΥΝΗΣ ΔΗΜΗΤΡΗΣ
Α-ΤΟΠΟΓΡΑΦΟΣ ΜΗΧ.- ΠΟΛΕΟΔΟΜΟΣ

ΟΜΑΔΑ ΜΕΛΕΤΗΣ:
ΜΑΜΟΥΝΗΣ Δ. Α.Τ.Μ
ΜΑΜΟΥΝΗ Σ. Α.Μ.
ΜΑΜΑΛΗ Φ. Α.Τ.Μ.
ΔΗΜΗΤΡΑΚΟΥΔΗΣ Γ. Α.Τ.Μ.
ΛΑΖΟΥ Δ. Α.Μ.
ΑΝΔΡΟΝΙΚΙΔΟΥ Ο. Α.Τ.Μ.
ΟΙΚΟΝΟΜΟΥ Σ. Α.Τ.Μ.
ΚΑΪΜΑΡΗΣ Δ. Α.Τ.Μ.
ΜΠΕΛΛΑΣ Γ. Η.Μ.ΜΥ.
ΔΑΝΙΗΛ Μ. Α.Τ.Μ.
ΠΑΝΤΕΛΕΜΙΔΗΣ Α. Α.Τ.Μ.
ΔΗΜΗΤΡΙΑΔΟΥ Σ. Α.Μ.
ΚΑΛΚΟΠΟΥΛΟΥ Κ. Α.Μ.


ΔΙΑΓΡΑΜΜΑ ΚΑΘΟΡΙΣΜΟΥ ΟΡΙΟΓΡΑΜΜΩΝ ΡΕΜΑΤΩΝ

ΟΙΚΙΣΜΟΣ ΛΕΥΚΟΥΔΑΣ ΔΗΜ. ΔΙΑΜ. ΑΡΕΘΟΥΣΑΣ ΔΗΜΟΣ ΑΡΕΘΟΥΣΑΣ	ΚΛΙΜΑΚΑ 1 : 2000
ΝΟΜΟΣ ΘΕΣΣΑΛΟΝΙΚΗΣ	ΦΕΒΡΟΥΑΡΙΟΣ 2006
ΕΠΙΒΛΕΨΗ	ΘΕΩΡΗΣΗ

003041001

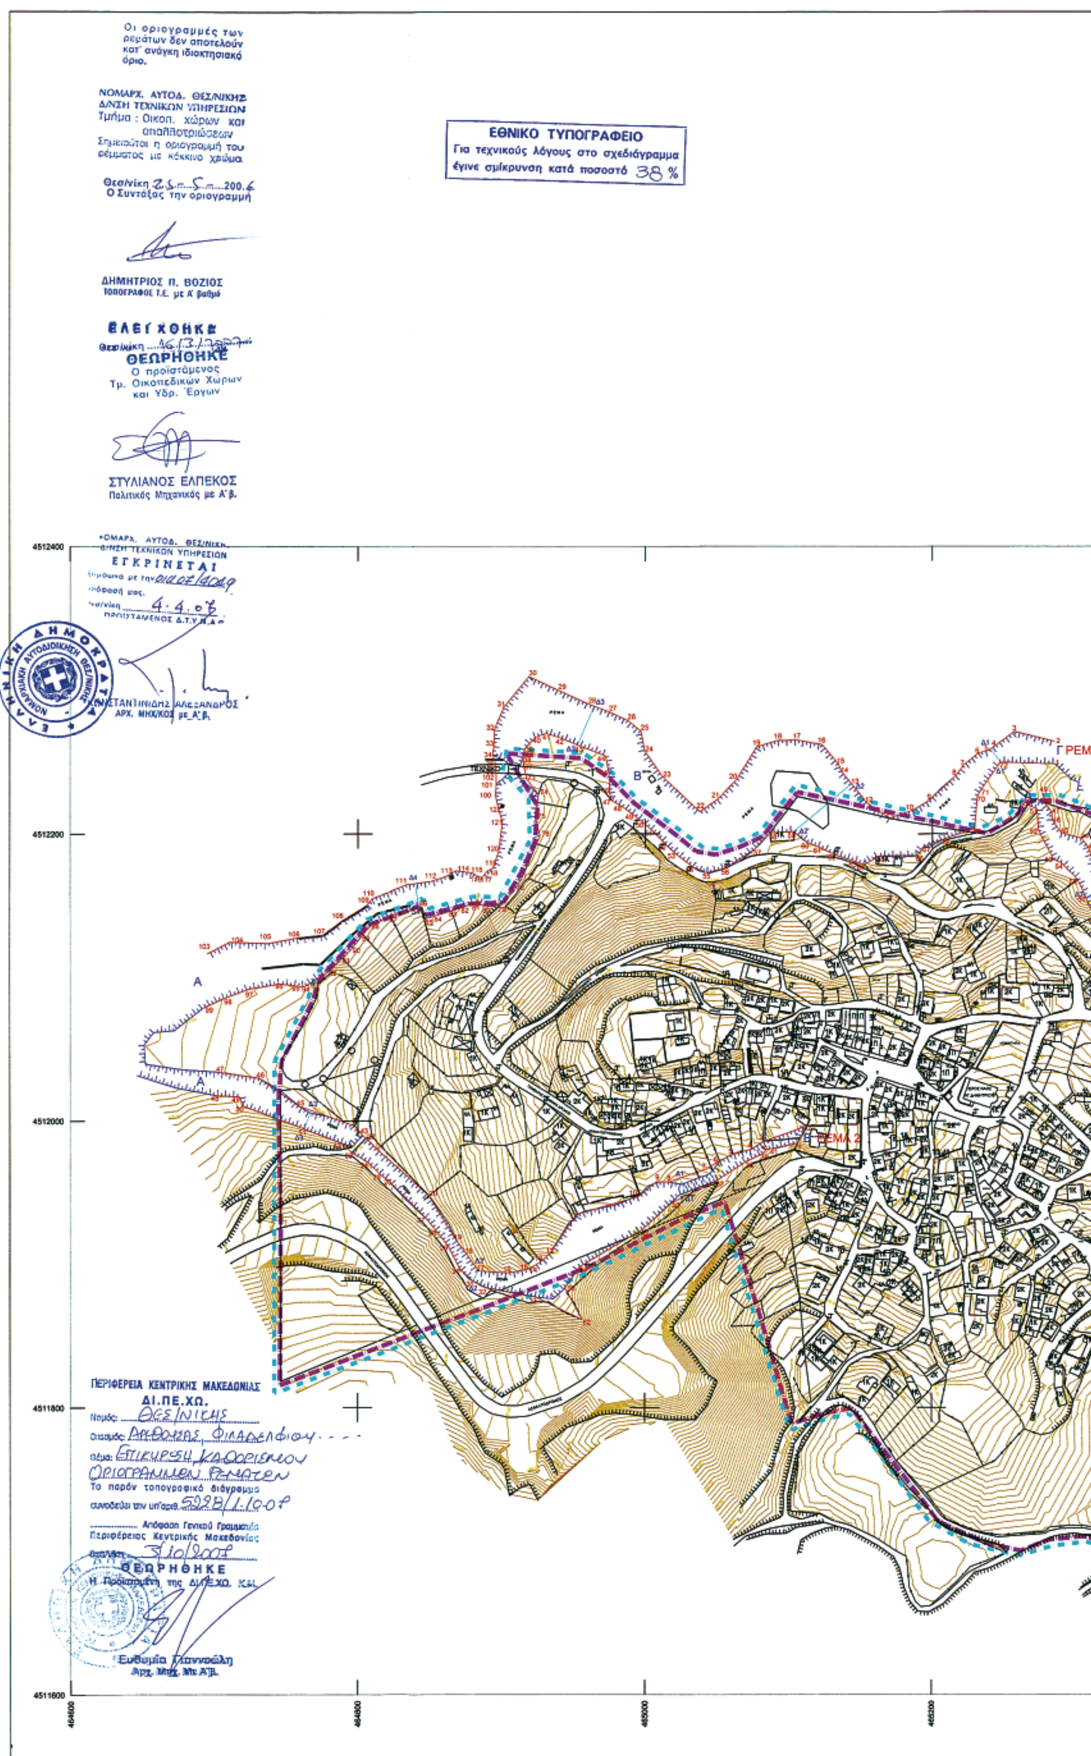

Οι οριογραμμές των ρεμάτων δεν αποτελούν κατ' ανάγκη ιδιοκτησιακό όριο.
ΝΟΜΑΡΧ. ΑΥΤΟΔ. ΘΕΣ/ΝΙΚΗΣ
Δ/ΝΣΗ ΤΕΧΝΙΚΩΝ ΥΠΗΡΕΣΙΩΝ
Τμήμα : Οικοπ. χώρων και απαλλοτριώσεων
Σημειώται η οριογραμμή του ρέμματος με κόκκινο χρώμα.
Θεσ/νίκη 25-5-2006
Ο Συντάξας την οριογραμμή
ΔΗΜΗΤΡΙΟΣ Π. ΒΟΖΙΟΣ
ΤΟΠΟΓΡΑΦΟΣ Τ.Ε. με Α' βαθμό
ΕΘΝΙΚΟ ΤΥΠΟΓΡΑΦΕΙΟ
Για τεχνικούς λόγους στο σχεδιάγραμμα έγινε σμίκρυνση κατά ποσοστό 38 %
ΕΛΕΓΧΘΗΚΕ
ΘΕΩΡΗΘΗΚΕ
Ο προϊστάμενος
Τμ. Οικοπεδικών Χώρων και Υδρ. Έργων
ΣΤΥΛΙΑΝΟΣ ΕΛΠΕΚΟΣ
Πολιτικός Μηχανικός με Α' β.
ΕΓΚΡΙΝΕΤΑΙ
4.4.07
ΑΡΧ. ΜΗΧ/ΚΟΣ με Α' β.
4512400
4512200
4512000
4511800
4511600
464600
464800
465000
465200
Γ ΡΕΜΑ
ΡΕΜΑ 2
ΠΕΡΙΦΕΡΕΙΑ ΚΕΝΤΡΙΚΗΣ ΜΑΚΕΔΟΝΙΑΣ
ΔΙ.ΠΕ.ΧΩ.
Νομός: ΘΕΣ/ΝΙΚΗΣ
Οικισμός: ΑΡΕΘΟΥΣΑΣ, ΦΙΛΑΔΕΛΦΙΟΥ
Θέμα: ΕΠΙΚΥΡΩΣΗ ΚΑΘΟΡΙΣΜΟΥ ΟΡΙΟΓΡΑΜΜΩΝ ΡΕΜΑΤΩΝ
Το παρόν τοπογραφικό διάγραμμα συνοδεύει την υπ' αριθ. 5298/1.10.07
Απόφαση Γενικού Γραμματέα Περιφέρειας Κεντρικής Μακεδονίας
Θεσ/νίκη 3/10/2007
ΘΕΩΡΗΘΗΚΕ
Η Προϊσταμένη της ΔΙ.ΠΕ.ΧΩ. Κ.Μ.
Ευθυμία Γιαννοπούλη
Αρχ. Μηχ. Με Α'Β.

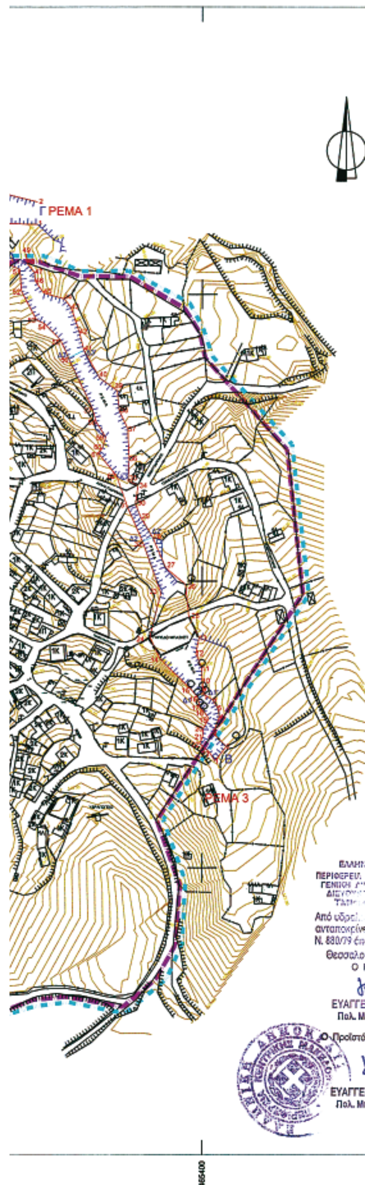

ΕΛΛΗΝΙΚΗ ΔΗΜΟΚΡΑΤΙΑ
ΠΕΡΙΦΕΡΕΙΑ ΚΕΝΤΡΙΚΗΣ ΜΑΚΕΔΟΝΙΑΣ
ΓΕΝΙΚΗ ΔΙΕΥΘΥΝΣΗ ΠΕΡΙΦΕΡΕΙΑΣ
ΔΙΕΥΘΥΝΣΗ ... ΕΡΓΩΝ
ΤΜΗΜΑ ... ΕΡΓΩΝ
Από υδραυλική άποψη ανταποκρίνεται στις απαιτήσεις του Ν. 880/79 όπως τροπ. με το Ν. 3010/02
Θεσσαλονίκη, 25-5-2007
Ο Μηχ/κός Δ.Ε.
ΕΥΑΓΓΕΛΟΣ ΣΚΟΔΡΑΣ
Πολ. Μηχ/κός με Α' β.
Ο Προϊστάμενος Τμ. Υδρ. Έργων
ΕΥΑΓΓΕΛΟΣ ΣΚΟΔΡΑΣ
Πολ. Μηχ/κός με Α' β.

ΝΟΜΑΡΧΙΑΚΗ ΑΥΤΟΔΙΟΙΚΗΣΗ ΘΕΣΣΑΛΟΝΙΚΗΣ
ΔΙΕΥΘΥΝΣΗ ΤΕΧΝΙΚΩΝ ΥΠΗΡΕΣΙΩΝ
ΤΜΗΜΑ ΟΙΚΟΠΕΔΙΚΩΝ ΧΩΡΩΝ & ΑΠΑΛΛΟΤΡΙΩΣΕΩΝ

ΥΠΟΜΝΗΜΑ

Όριο καθορισμού οικισμού βάσει της 263/31-01-1994 Απόφασης Νομάρχη Θεσσαλονίκης

Όριο Περιοχής Μελέτης

Όριο καθορισμού οριογραμμής ρέματος

Ρέμα

ΣΥΝΤΕΤΑΓΜΕΝΕΣ ΠΟΛΥΓΩΝΙΚΗΣ ΓΡΑΜΜΗΣ ΚΑΘΟΡΙΣΜΟΥ ΡΕΜΑΤΩΝ

ΡΕΜΑ 1 - Άνω Στεφανινά

Κορυφή	X	Y
1	465285.52	4512248.68
2	465285.06	4512264.33
3	465257.51	4512271.20
4	465244.12	4512261.27
5	465239.24	4512257.95
6	465232.62	4512256.19
7	465222.10	4512247.78
8	465217.09	4512240.88
9	465198.34	4512223.64
10	465185.75	4512216.40
11	465169.92	4512211.00
12	465153.85	4512221.49
13	465143.22	4512234.63
14	465138.05	4512243.34
15	465134.01	4512248.53
16	465122.44	4512262.15
17	465105.22	4512265.19
18	465092.46	4512265.01
19	465077.63	4512260.52
20	465063.89	4512238.04
21	465051.10	4512224.53
22	465038.16	4512215.46
23	465012.30	4512239.41
24	464999.59	4512257.61
25	464996.96	4512271.52
26	464987.98	4512278.95
27	464975.03	4512284.86
28	464960.58	4512290.27
29	464939.70	4512299.90
30	464919.37	4512309.47
31	464901.82	4512288.00
32	464895.44	4512272.89
33	464894.93	4512261.34
34	464894.01	4512254.76
35	464896.10	4512248.53
36	464896.26	4512242.90
37	464915.67	4512246.80
38	464915.27	4512252.51
39	464916.40	4512259.16
40	464923.54	4512266.95
41	464931.36	4512269.84
42	464942.66	4512266.31
43	464957.10	4512260.07
44	464972.43	4512254.23
45	464975.00	4512241.67
46	464975.28	4512229.16
47	464976.57	4512223.46
48	464983.58	4512219.44
49	464991.65	4512213.63
50	464998.63	4512207.78
51	465004.83	4512202.08
52	465014.42	4512192.41
53	465020.79	4512186.39
54	465033.61	4512176.60
55	465042.75	4512172.92
56	465055.78	4512175.98
57	465075.90	4512188.94
58	465086.98	4512200.67
59	465102.84	4512201.55
60	465113.02	4512193.38
61	465120.67	4512190.58
62	465131.66	4512185.34
63	465146.31	4512180.52
64	465151.97	4512178.44

ΡΕΜΑ 1 - Άνω Στεφανινά

Κορυφή	X	Y
65	465162.44	4512184.59
66	465169.37	4512185.09
67	465193.49	4512190.89
68	465208.46	4512196.45
69	465229.87	4512203.81
70	465231.76	4512226.29
71	465233.81	4512229.72
72	465247.52	4512249.67
73	464917.86	4512237.83
74	464925.85	4512227.48
75	464924.10	4512210.80
76	464926.95	4512198.61
77	464914.16	4512168.44
78	464909.40	4512160.97
79	464899.12	4512150.72
80	464889.28	4512149.86
81	464882.53	4512152.92
82	464871.89	4512149.00
83	464863.43	4512146.40
84	464852.71	4512142.93
85	464846.42	4512140.88
86	464844.16	4512149.66
87	464822.54	4512143.33
88	464809.59	4512137.09
89	464801.01	4512126.83
90	464794.33	4512118.58
91	464787.28	4512111.89
92	464780.80	4512105.03
93	464763.38	4512093.91
94	464760.77	4512093.59
95	464751.39	4512094.78
96	464745.79	4512095.50
97	464724.31	4512091.83
98	464705.45	4512084.59
99	464692.76	4512078.68
100	464696.01	4512226.61
101	464696.56	4512234.74
102	464696.54	4512239.22
103	464695.61	4512116.73
104	464711.11	4512124.61
105	464737.68	4512123.66
106	464758.09	4512127.67
107	464775.71	4512129.57
108	464788.41	4512139.67
109	464806.16	4512150.51
110	464809.93	4512155.13
111	464834.50	4512164.84
112	464850.90	4512166.78
113	464861.81	4512170.37
114	464868.49	4512174.30
115	464880.02	4512172.83
116	464884.19	4512170.14
117	464887.07	4512169.58
118	464890.23	4512173.91
119	464894.17	4512176.05
120	464899.27	4512187.45
121	464900.78	4512208.45
122	464898.19	4512217.11

ΡΕΜΑ 2 - Άνω Στεφανινά

Κορυφή	X	Y
1	465105.97	4511984.46
2	465112.03	4511996.28
3	465082.29	4511985.21
4	465074.51	4511980.15
5	465061.18	4511976.61
6	465052.24	4511971.94
7	465042.46	4511966.15
8	465016.78	4511957.30
9	464996.66	4511948.45
10	464979.88	4511941.28
11	464950.57	4511930.34
12	464934.21	4511907.43
13	464928.05	4511901.83
14	464920.91	4511897.47
15	464918.62	4511898.44
16	464905.12	4511893.94
17	464884.45	4511895.33
18	464876.56	4511906.77
19	464869.00	4511916.70
20	464850.06	4511947.81
21	464814.13	4511979.64
22	464805.77	4511988.02
23	464795.82	4511977.91
24	464807.03	4511971.02
25	464816.51	4511961.99
26	464820.50	4511959.10
27	464848.13	4511932.01
28	464856.02	4511922.18
29	464863.38	4511912.71
30	464871.54	4511896.66
31	464880.73	4511888.36
32	464899.62	4511883.44
33	464924.54	4511877.00
34	464954.55	4511898.01
35	464998.48	4511924.25
36	465018.37	4511942.48
37	465050.04	4511958.18
38	465070.44	4511971.45
39	465081.99	4511976.97
40	465084.84	4511980.13
41	465088.89	4511980.46
42	464768.98	4511984.20
43	464803.39	4511989.77
44	464797.70	4511996.54
45	464758.99	4512010.26
46	464731.37	4512029.73
47	464703.62	4512033.97
48	464701.89	4512017.60
49	464718.42	4512016.60
50	464719.73	4512010.54
51	464762.49	4511994.33
52	464956.47	4511861.25
53	464944.61	4511883.33

ΡΕΜΑ3 - Άνω Στεφανινά

Κορυφή	X	Y
1	465408.74	4511874.51
2	465416.59	4511884.52
3	465407.62	4511893.87
4	465411.86	4511905.26
5	465410.62	4511911.56
6	465407.21	4511917.29
7	465402.04	4511920.37
8	465401.61	4511921.18
9	465400.41	4511923.46
10	465399.90	4511930.52
11	465399.75	4511939.11
12	465395.57	4511949.67
13	465397.82	4511960.46
14	465370.67	4511945.95
15	465392.20	4511924.46
16	465396.91	4511918.69
17	465398.40	4511911.54
18	465401.26	4511909.03
19	465404.52	4511903.87
20	465400.57	4511897.03
21	465400.34	4511891.48
22	465398.27	4511886.69
23	465404.90	4511880.84
24	465363.50	4511993.84
25	465390.68	4511974.80
26	465388.39	4511997.71
27	465374.84	4512009.20
28	465365.62	4512030.46
29	465357.29	4512044.54
30	465353.51	4512053.87
31	465348.06	4512051.51
32	465358.38	4512027.88
33	465371.25	4511991.65
34	465355.38	4512067.35
35	465348.41	4512069.91
36	465349.11	4512085.20
37	465348.16	4512106.42
38	465342.17	4512119.21
39	465340.82	4512132.98
40	465328.68	4512141.93
41	465317.50	4512161.08
42	465314.39	4512173.58
43	465308.53	4512191.28
44	465303.82	4512196.91
45	465289.54	4512200.90
46	465283.52	4512209.48
47	465283.18	4512214.97
48	465277.70	4512221.74
49	465277.31	4512228.14
50	465266.59	4512220.01
51	465272.82	4512217.50
52	465274.06	4512202.11
53	465284.47	4512182.18
54	465289.90	4512179.65
55	465301.16	4512168.04
56	465306.90	4512158.02
57	465323.51	4512120.21
58	465326.08	4512111.50
59	465332.77	4512100.38
60	465330.34	4512092.82
61	465327.67	4512069.35
62	465340.37	4512073.34

ΠΟΛΕΟΔΟΜΙΚΗ ΜΕΛΕΤΗ Α΄ ΚΑΤΟΙΚΙΑΣ

ΟΙΚΙΣΜΟΥ **ΑΝΩ ΣΤΕΦΑΝΙΝΩΝ** Ν.ΘΕΣΣΑΛΟΝΙΚΗΣ



ΑΝΑΔΟΧΟΣ
" ΓΑΙΑ Α.Ε. ΜΕΛΕΤΩΝ "
ΕΚΠΡΟΣΩΠΟΣ ΟΜΑΔΑΣ ΜΕΛΕΤΗΣ
ΜΑΜΟΥΝΗΣ ΔΗΜΗΤΡΗΣ
Α-ΤΟΠΟΓΡΑΦΟΣ ΜΗΧ.- ΠΟΛΕΟΔΟΜΟΣ

ΟΜΑΔΑ ΜΕΛΕΤΗΣ:
ΜΑΜΟΥΝΗΣ Δ. Α.Τ.Μ
ΜΑΜΟΥΝΗ Σ. Α.Μ.
ΜΑΜΑΛΗ Φ. Α.Τ.Μ.
ΔΗΜΗΤΡΑΚΟΥΔΗΣ Γ. Α.Τ.Μ.
ΛΑΖΟΥ Δ. Α.Μ.
ΑΝΔΡΟΝΙΚΙΔΟΥ Ο. Α.Τ.Μ.
ΟΙΚΟΝΟΜΟΥ Σ. Α.Τ.Μ.
ΚΑΪΜΑΡΗΣ Δ. Α.Τ.Μ.
ΜΠΕΛΛΑΣ Γ. Η.Μ.ΜΥ.
ΔΑΝΙΗΛ Μ. Α.Τ.Μ.
ΠΑΝΤΕΛΕΜΙΔΗΣ Α. Α.Τ.Μ.
ΔΗΜΗΤΡΙΑΔΟΥ Σ. Α.Μ.
ΚΑΛΚΟΠΟΥΛΟΥ Κ. Α.Μ.

ΓΑΙΑ Α.Ε. ΜΕΛΕΤΩΝ
ΤΕΛΙΚΟ
ΠΟΙΟΤΙΚΟΣ ΕΛΕΓΧΟΣ ΟΚ.

ΔΙΑΓΡΑΜΜΑ ΚΑΘΟΡΙΣΜΟΥ ΟΡΙΟΓΡΑΜΜΩΝ ΡΕΜΑΤΩΝ

ΟΙΚΙΣΜΟΣ ΑΝΩ ΣΤΕΦΑΝΙΝΑ ΔΗΜ. ΔΙΑΜ. ΣΤΕΦΑΝΙΝΩΝ ΔΗΜΟΣ ΑΡΕΘΟΥΣΑΣ	ΚΛΙΜΑΚΑ 1 : 2000
ΝΟΜΟΣ ΘΕΣΣΑΛΟΝΙΚΗΣ	ΦΕΒΡΟΥΑΡΙΟΣ 2006
ΕΠΙΒΛΕΨΗ	ΘΕΩΡΗΣΗ
ΕΛΕΓΧΘΗΚΕ 16/3/2007 ΣΤΥΛΙΑΝΟΣ ...	Θεσ/νίκη 16/3/2007 ΘΕΩΡΗΘΗΚΕ Ο προϊστάμενος Οικοπεδικών Χώρων ... Υδρ. Έργων ΣΤΥΛΙΑΝΟΣ ΕΛΠΕΚΟΣ Πολιτικός Μηχανικός με Α΄ β.

003040401

ΕΘΝΙΚΟ ΤΥΠΟΓΡΑΦΕΙΟ

ΕΦΗΜΕΡΙΣ ΤΗΣ ΚΥΒΕΡΝΗΣΕΩΣ

ΠΕΡΙΦΕΡΕΙΑΚΑ ΓΡΑΦΕΙΑ ΠΩΛΗΣΗΣ Φ.Ε.Κ.

ΘΕΣΣΑΛΟΝΙΚΗ - Βασ. Όλγας 227	**23104 23956**	**ΛΑΡΙΣΑ** - Διοικητήριο	**2410 597449**
ΠΕΙΡΑΙΑΣ - Ευριπίδου 63	**210 4135228**	**ΚΕΡΚΥΡΑ** - Σαμαρά 13	**26610 89122**
ΠΑΤΡΑ - Κορίνθου 327	**2610 638109**	**ΗΡΑΚΛΕΙΟ** - Πεδιάδος 2	**2810 300781**
ΙΩΑΝΝΙΝΑ - Διοικητήριο	**26510 87215**	**ΜΥΤΙΛΗΝΗ** - Πλ. Κωνσταντινουπόλεως 1	**22510 46654**
ΚΟΜΟΤΗΝΗ - Δημοκρατίας 1	**25310 22858**		

ΤΙΜΗ ΠΩΛΗΣΗΣ ΦΥΛΛΩΝ ΤΗΣ ΕΦΗΜΕΡΙΔΟΣ ΤΗΣ ΚΥΒΕΡΝΗΣΕΩΣ

Σε έντυπη μορφή

- Για τα Φ.Ε.Κ. από 1 μέχρι 16 σελίδες σε 1 €, προσαυξανόμενη κατά 0,20 € για κάθε επιπλέον οκτασέλιδο ή μέρος αυτού.
- Για τα φωτοαντίγραφα Φ.Ε.Κ. σε 0,15 € ανά σελίδα.

Σε μορφή DVD/CD

Τεύχος	Ετήσια έκδοση	Τριμηνιαία έκδοση	Μηνιαία έκδοση
Α΄	150 €	40 €	15 €
Β΄	300 €	80 €	30 €
Γ΄	50 €	-	-
Υ.Ο.Δ.Δ.	50 €	-	-
Δ΄	110 €	30 €	-

Τεύχος	Ετήσια έκδοση	Τριμηνιαία έκδοση	Μηνιαία έκδοση
Α.Α.Π.	110 €	30 €	-
Ε.Β.Ι.	100 €	-	-
Α.Ε.Δ.	5 €	-	-
Δ.Δ.Σ.	200 €	-	20 €
Α.Ε. - Ε.Π.Ε. και Γ.Ε.ΜΗ.	-	-	100 €

- Η τιμή πώλησης μεμονωμένων Φ.Ε.Κ. σε μορφή cd-rom από εκείνα που διατίθενται σε ψηφιακή μορφή και μέχρι 100 σελίδες, σε 5 € προσαυξανόμενη κατά 1 € ανά 50 σελίδες.
- Η τιμή πώλησης σε μορφή cd-rom/dvd, δημοσιευμάτων μιας εταιρείας στο τεύχος Α.Ε.-Ε.Π.Ε. και Γ.Ε.ΜΗ. σε 5 € ανά έτος.

ΠΑΡΑΓΓΕΛΙΑ ΚΑΙ ΑΠΟΣΤΟΛΗ Φ.Ε.Κ.: Τηλεφωνικά: 210 4071010 - fax: 210 4071010 - internet: http://www.et.gr

ΕΤΗΣΙΕΣ ΣΥΝΔΡΟΜΕΣ Φ.Ε.Κ.

Τεύχος	Έντυπη μορφή	Ψηφιακή Μορφή
Α΄	225 €	190 €
Β΄	320 €	225 €
Γ΄	65 €	Δωρεάν
Υ.Ο.Δ.Δ.	65 €	Δωρεάν
Δ΄	160 €	80 €
Α.Α.Π.	160 €	80 €
Ε.Β.Ι.	65 €	33 €

Τεύχος	Έντυπη μορφή	Ψηφιακή Μορφή
Α.Ε.Δ.	10 €	Δωρεάν
Α.Ε. - Ε.Π.Ε. και Γ.Ε.ΜΗ.	2.250 €	645 €
Δ.Δ.Σ.	225 €	95 €
Α.Σ.Ε.Π.	70€	Δωρεάν
Ο.Π.Κ.	-	Δωρεάν
Α΄+ Β΄+ Δ΄ + Α.Α.Π.	-	450 €

- Το τεύχος Α.Σ.Ε.Π. (έντυπη μορφή) θα αποστέλλεται σε συνδρομητές ταχυδρομικά, με την επιβάρυνση των 70 €, ποσό το οποίο αφορά τα ταχυδρομικά έξοδα.
- Για την παροχή πρόσβασης μέσω διαδικτύου σε Φ.Ε.Κ. προηγουμένων ετών και συγκεκριμένα στα τεύχη: **α)** Α, Β, Δ, Α.Α.Π., Ε.Β.Ι. και Δ.Δ.Σ., η τιμή προσαυξάνεται, πέραν του ποσού της ετήσιας συνδρομής του 2007, κατά 40 € ανά έτος και ανά τεύχος και **β)** για το τεύχος Α.Ε.-Ε.Π.Ε. & Γ.Ε.ΜΗ., κατά 60 € ανά έτος παλαιότητας.

* Η καταβολή γίνεται σε όλες τις Δημόσιες Οικονομικές Υπηρεσίες (Δ.Ο.Υ.). Το πρωτότυπο διπλότυπο (έγγραφο αριθμ. πρωτ. 9067/28.2.2005 2η Υπηρεσία Επιτρόπου Ελεγκτικού Συνεδρίου) με φροντίδα των ενδιαφερομένων, πρέπει να αποστέλλεται ή να κατατίθεται στο Εθνικό Τυπογραφείο (Καποδιστρίου 34, Τ.Κ. 104 32 Αθήνα).
* Σημειώνεται ότι φωτοαντίγραφα διπλοτύπων, ταχυδρομικές Επιταγές για την εξόφληση της συνδρομής, δεν γίνονται δεκτά και θα επιστρέφονται.
* Οι οργανισμοί τοπικής αυτοδιοίκησης, τα νομικά πρόσωπα δημοσίου δικαίου, τα μέλη της Ένωσης Ιδιοκτητών Ημερησίου Τύπου Αθηνών και Επαρχίας, οι τηλεοπτικοί και ραδιοφωνικοί σταθμοί, η Ε.Σ.Η.Ε.Α., τα τριτοβάθμια συνδικαλιστικά Όργανα και οι τριτοβάθμιες επαγγελματικές ενώσεις δικαιούνται έκπτωσης πενήντα τοις εκατό (50%) επί της ετήσιας συνδρομής (τρέχον έτος + παλαιότητα).
* Το ποσό υπέρ Τ.Α.Π.Ε.Τ. [5% επί του ποσού συνδρομής (τρέχον έτος + παλαιότητα)], καταβάλλεται ολόκληρο (Κ.Α.Ε. 3512) και υπολογίζεται πριν την έκπτωση.
* Στην Ταχυδρομική συνδρομή του τεύχους Α.Σ.Ε.Π. δεν γίνεται έκπτωση.

Πληροφορίες για δημοσιεύματα που καταχωρούνται στα Φ.Ε.Κ. στο τηλ.: 210 5279000.
Φωτοαντίγραφα παλαιών Φ.Ε.Κ.: Μάρνη 8 τηλ.: 210 8220885, 210 8222924, 210 5279050.
Οι πολίτες έχουν τη δυνατότητα ελεύθερης ανάγνωσης των δημοσιευμάτων που καταχωρούνται σε όλα τα τεύχη της Εφημερίδας της Κυβερνήσεως πλην εκείνων που καταχωρούνται στο τεύχος Α.Ε.-Ε.Π.Ε και Γ.Ε.ΜΗ., από την ιστοσελίδα του Εθνικού Τυπογραφείου (www.et.gr).

Οι υπηρεσίες εξυπηρέτησης πολιτών λειτουργούν καθημερινά από 08:00 μέχρι 13:00



ΑΠΟ ΤΟ ΕΘΝΙΚΟ ΤΥΠΟΓΡΑΦΕΙΟ
ΚΑΠΟΔΙΣΤΡΙΟΥ 34 * ΑΘΗΝΑ 104 32 * ΤΗΛ. 210 52 79 000 * FAX 210 52 21 004
ΗΛΕΚΤΡΟΝΙΚΗ ΔΙΕΥΘΥΝΣΗ: http://www.et.gr – e-mail: webmaster.et@et.gr